
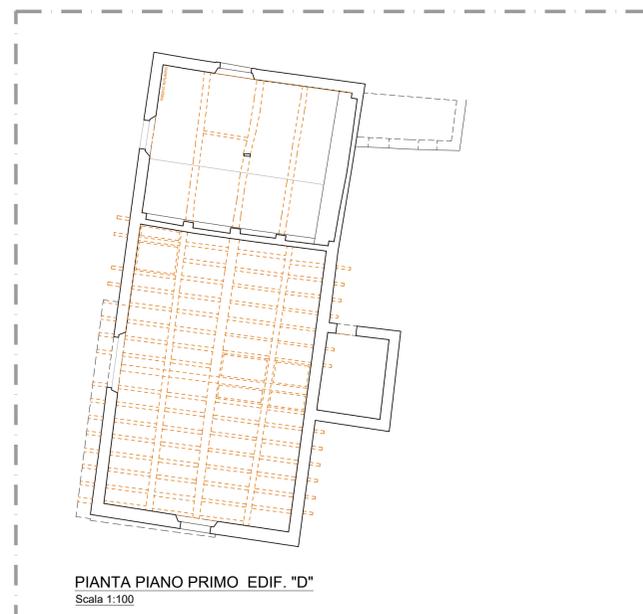
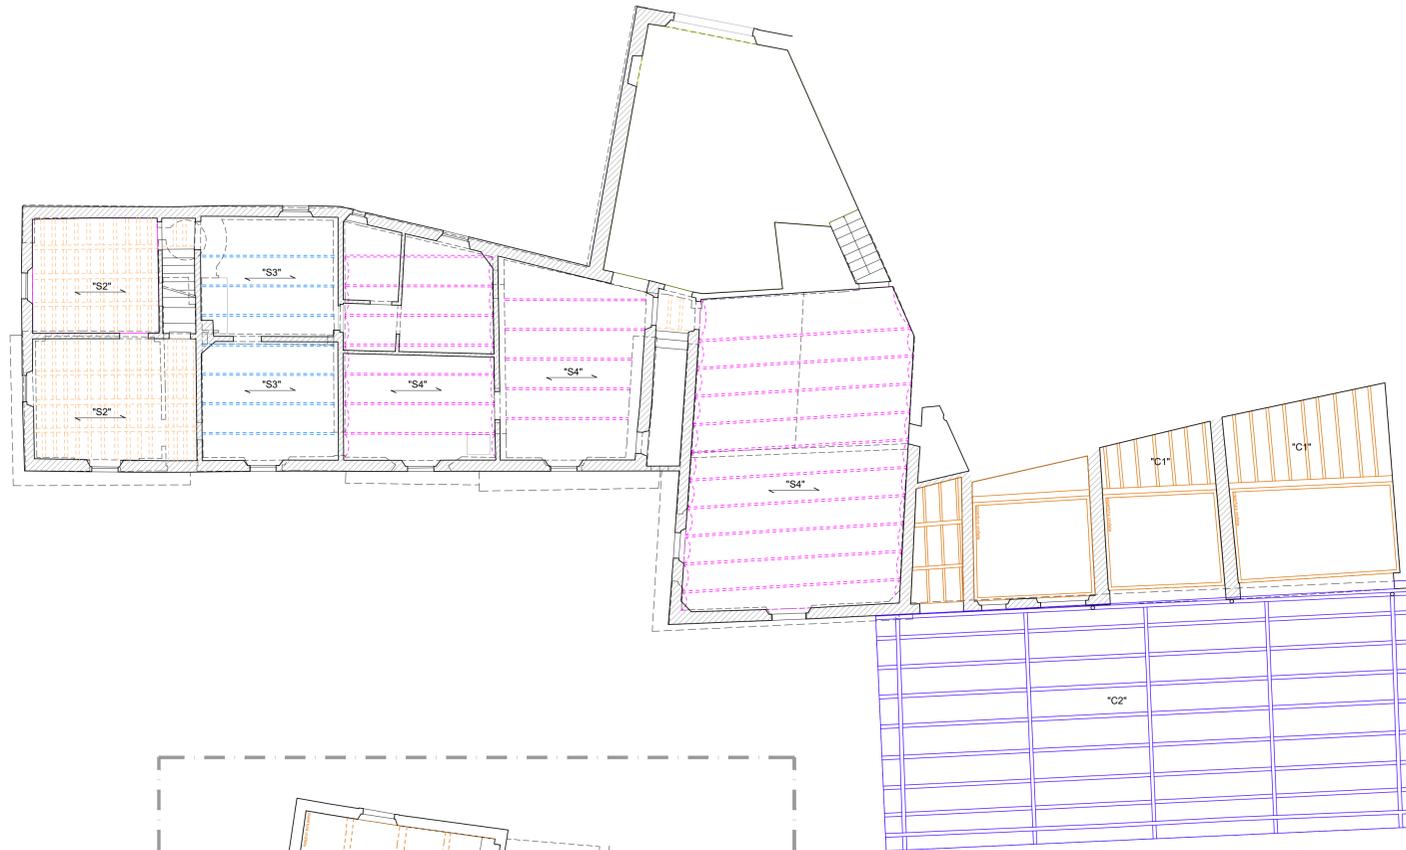


PIANTA PIANO PRIMO  
Scala 1:100

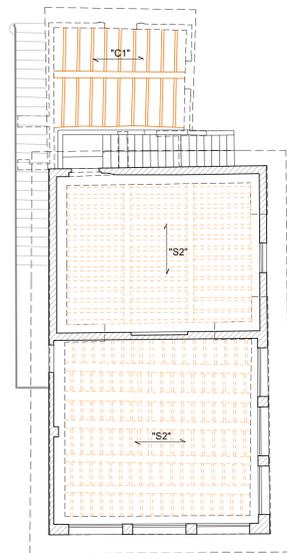

PIANTA PIANO PRIMO EDIF. "D"  
Scala 1:100

**LEGENDA SOLAI SDF**

	S1 - SOLAIO IN LATERO-CEMENTO
	S2 - SOLAIO LIGNEO CON PIANELLE IN COTTO
	S3 - SOLAIO IN PUTRELLE E TAVELLONI
	S4 - SOLAIO IN PUTRELLE E VOLTINE
	S5 - SOLAIO IN VOLTE IN MURATURA
	C1 - COPERTURA IN LEGNO
	C2 - COPERTURA CON TRAVI METALLICHE



Società della Salute della Toscana  
Area Fiorentina Sud - Est



Opera Pia L. e G. Vanni  
A.P.S.P.



Comune di Impruneta

**RISTRUTTURAZIONE DEL COMPLESSO IMMOBILIARE DENOMINATO "FATTORIA ALBERTI" DI VIA PAOLIERI 16/18/20 DI IMPRUNETA (FI), ONDE RENDERLO ADATTO AD OSPITARE IN 12 APPARTAMENTI DESTINATI ALLA RESIDENZIALITA' DI SOGGETTI ANZIANI**

**RESIDENZE PER ANZIANI - EX FATTORIA ALBERTI  
VIA PAOLIERI N. 16/18/20, IMPRUNETA (FI)**

**PNRR - PIANO NAZIONALE DI RIPRESA E RESILIENZA**

**PROGETTO DI FATTIBILITÀ TECNICA ED ECONOMICA  
D.LGS. 50/2016**

RESPONSABILE UNICO DEL PROCEDIMENTO:

ING. ANDREA BIANCIARDI

RESPONSABILE TECNICO E DIRETTORE

Agenzia PARINIA di Servizi Alla Persona Opera Pia Leopoldo e Giovanni Vanni

VIA VANNI 23 - 50023 - IMPRUNETA (FI)

MAIL | [TECNICO@OPERAPIANINI.IT](mailto:TECNICO@OPERAPIANINI.IT)

PROGETTISTI (RAGGRUPPAMENTO TEMPORANEO DI PROFESSIONISTI):

ABP ARCHITETTI STUDIO ASSOCIATO

Arch. Alberto Becherini - Arch. Piera Bongiorno - Arch. Andrea Borghi

VIA PROTOLO FRODOVANTE 61 - 50124 - FIRENZE (FI)

MAIL | [ABPARCHITETTI@GMAIL.COM](mailto:ABPARCHITETTI@GMAIL.COM)

COLLABORATORI:

DOTT. ARCH. FRANCESCO REGA

DOTT. ARCH. ALESSANDRO SORICI

DOTT. ARCH. GIULIA VICIANI

GPA s.r.l.

VIA LEONE X 3 - 50129 - FIRENZE (FI)

MAIL | [INFO@GPAPARTNERS.COM](mailto:INFO@GPAPARTNERS.COM)

GEOTECNO Consulenza e servizi geologici

VIA NINO BIRLOTTI 9 - 50131 - FIRENZE (FI)

MAIL | [GEO@GEOCONSOGEOTECNO.NET](mailto:GEO@GEOCONSOGEOTECNO.NET)



TITOLO  
STATO DI FATTO - PIANTE PIANO PRIMO

NCOME FILE | PFTF\_STR\_03\_FPP.dwg

SCALA | FORMATO

1:100|A1+

CODICE

PFTF\_STR\_03\_FPP

REV.	DATA	MODIFICHE	REV.	DATA	MODIFICHE
01	05.02.2024				