



**PIANO ALTERNATIVO
VARIANTE AL
P.V. STRUTTURALE**
Articolo 92 L.R. 65/2014

Sindaco
Alessio CALAMANDREI
Assessore urbanistica, edilizia e politiche del territorio
Arch. Lorenzo VALLERINI
Responsabile Unico del Procedimento
Arch. Paolo TREFOLONI
Garante dell'informazione e della partecipazione
Arch. Giano ARDINGHI


RTP INCARICATI
Progettazione Urbanistica
Arch. Silvia VIVIANI - Capogruppo
Arch. Teresa ARRIGHETTI
Valutazione Ambientale Strategica
Arch. Annalisa PIRRELLO
Indagini Geologiche
GeoEco Progetti - Dott. Geol. Enea AIELLO
GeoEco Progetti - Dott. Geol. Gabriele GRANDINI
Indagini Idrauliche
Ing. David SETTESOLDI
Aspetti Agronomici
Dott.ssa Agronomo Elena LANZI
Aspetti Archeologici
Dott.ssa Archeologa Rossella COLOMBI
Aspetti Giuridici
Avv. Maria Giulia GIANNONI
Collaboratori
Arch. Lucia NINNO - VAS
Plan. Terr. Lorenzo ZOPPI - Urbanistica
Dott.ssa Arch. Veronica VALERIANI - GeoEco Progetti
Comunicazione e partecipazione
Dipartimento di Architettura dell'Università di Firenze
(collaborazione scientifica ex art.15L.241/90)
Dott.ssa Arch. Valeria LINGUA
Dott.ssa Urb. Elisa CARUSO

ST 14 - Nuclei rurali

Scala 1:2.000
Base DBT IMPRUNETA 2016 Fonte CMF
MODIFICATA A SEGUITO DELL'ACCOGLIMENTO DI OSSERVAZIONI

Dicembre
2022

Comune di Impruneta
Città Metropolitana di Firenze

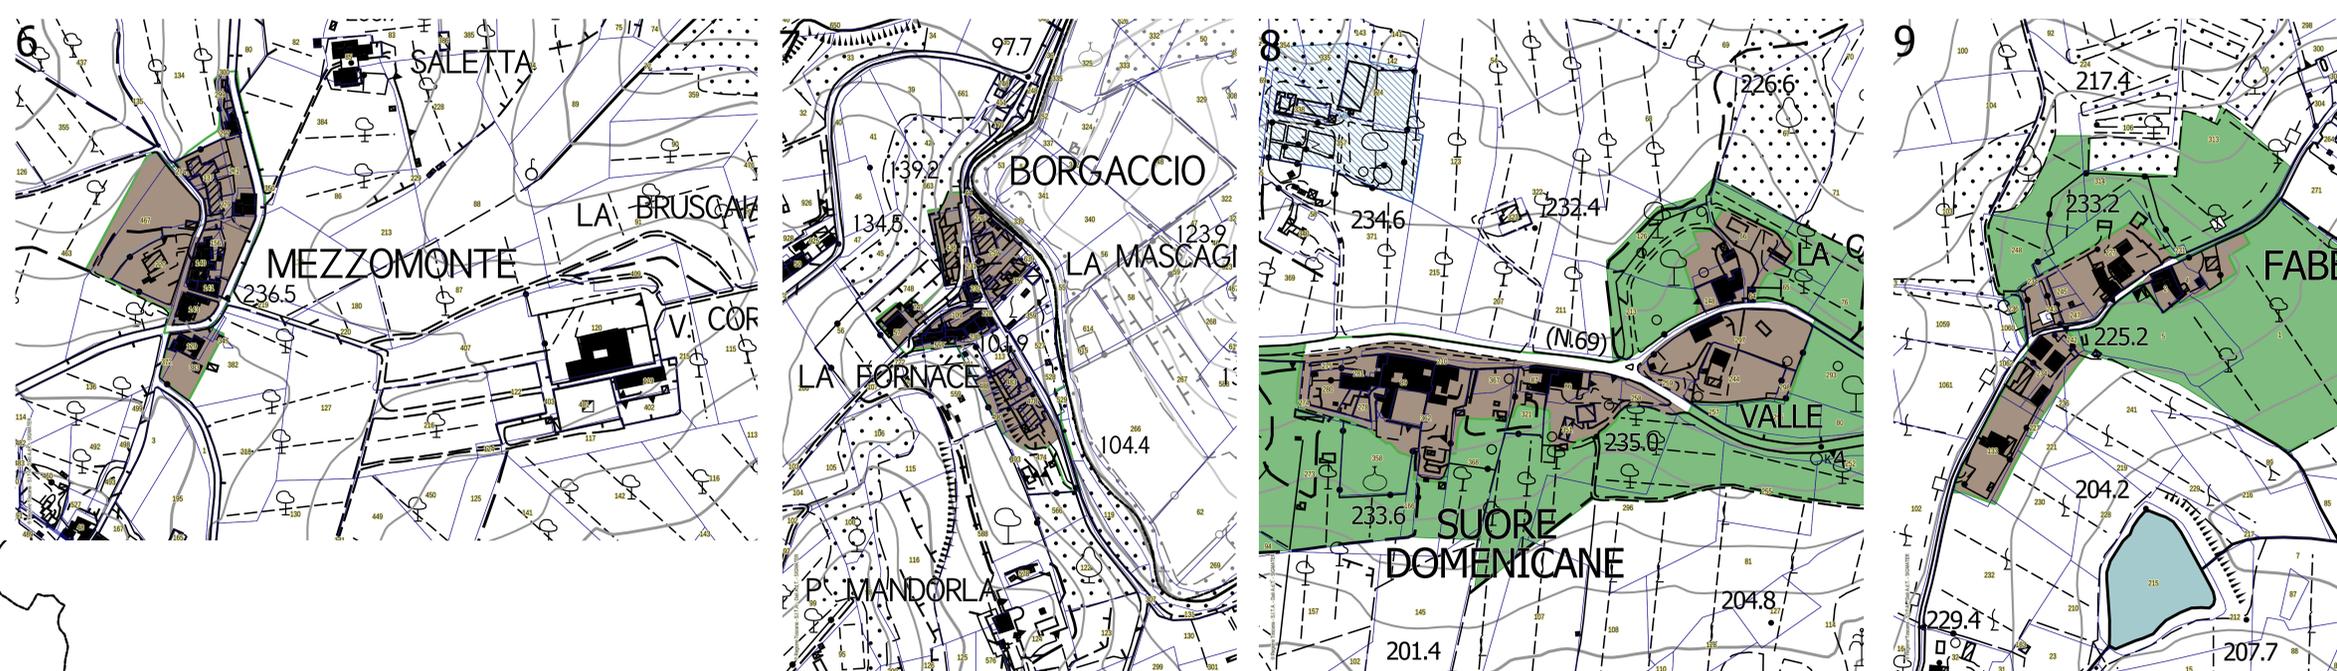

Legenda

- Limiti amministrativi
- Territorio urbanizzato - L.R. 65/14, Art. 4 comma 3 (art. 39 della disciplina di piano)
- Territorio urbanizzato - L.R. 65/14, Art. 4 comma 4 (art. 39 della disciplina di piano)
- Interventi soggetti a copianificazione - L.R. 65/14, Art. 25 (art. 69 della disciplina di piano)
- Nuclei Rurali - L.R. 65/14, Art. 65 (art. 41 della disciplina di piano)
- Ambiti di pertinenza dei centri e nuclei storici - L.R. 65/14, Art. 66 (art. 42 della disciplina di piano)
- Ambiti periurbani - L.R. 65/14, Art. 67 (art. 43 della disciplina di piano)
- Sedimi edilizi (art. 29 della disciplina di piano)
 - Edifici storici
- Tessuti urbanizzati
 - TR 10
 - TR 11
- Nuclei Rurali
 - 1- Colleramoie
 - 2- San Lorenzo alle Rose
 - 3- Le Rose
 - 4- Ribويا
 - 5- Monteorioio
 - 6- Mezzomonte
 - 7- Borgaccio Fonteseconda
 - 8- La Querce
 - 9- Fabbioie
 - 10- Badiuzza
 - 11- Casa Porcinaia
 - 12- La Torretta
 - 13- L'Oimo

