



VIARIO AL PARIANTE STRUTTURALE

Articolo 92 L.R. 65/2014









Sindaco
Alessio CALAMANDREI
Assessore urbanistica, edilizia e politiche del territorio
Arch. Lorenzo VALLEFRANCA
Responsabile Unico del Procedimento
Arch. Paola TREFOLONI
Garante dell'informazione e della partecipazione
Arch. Giano ARDINGHI

RTP INCARICATI
Progettazione Urbanistica
Arch. Silvia VIVIANI - Capogruppo
Arch. Teresa ARRIGHETTI
Valutazione Ambientale Strategica
Arch. Annalisa PIRRELLO
Indagini Geologiche
Geotecniche Progetti - Dott. Geol. Eros AIELLO
GeoEco Progetti - Dott. Geol. Gabriele GRANDINI
Indagini Idrauliche
Ing. David SETTESOLDI
Aspetti Agronomici
Dott.ssa Agronomo Elena LANZI
Aspetti Archeologici
Dott.ssa Archeologa Rossella COLOMBI
Aspetti Giuridici
Av. Maria Giulia GIANNONI
Collaboratori
Arch. Lucia NINNO - VAS
Plan. Terr. Lorenzo ZOPPI - Urbanistica
Dott.ssa Geol. Veronica VALERIANI - GeoEco Progetti
Comunicazione e partecipazione
Dipartimento di Architettura dell'Università di Firenze
(collaborazione scientifica ex art.15L.241/90)
Dott.ssa Arch. Valeria LINGUA
Dott.ssa Urb. Elisa CARUSO

**ST 13 - Caratteri dei sistemi insediativi
Frazioni (Bagnolo, Baruffi, Cascine del
Riccio, Falciani, Ferrone, L'Ugolino,
Pozzolatico, San Gersolè, Tavarnuzze)**

Scala 1:5.000
Base DBT IMPRUNETA 2016 Fonte CMF

Aprile
2022

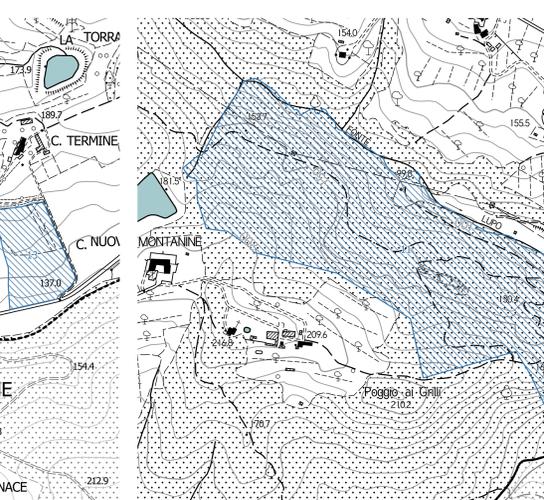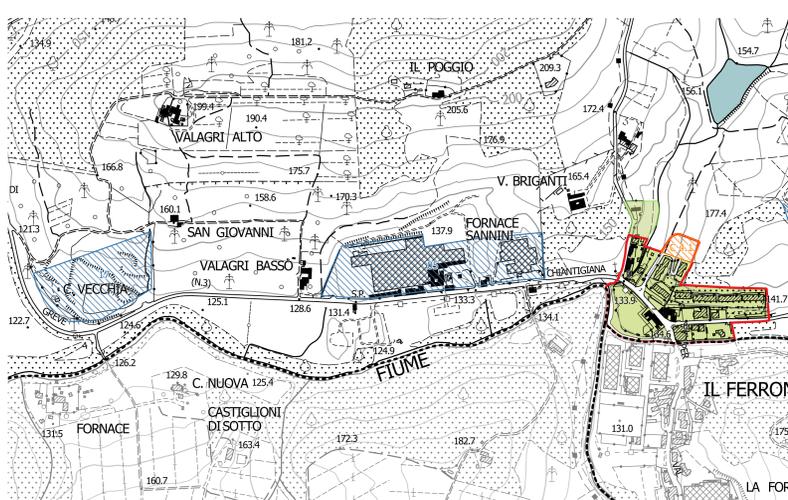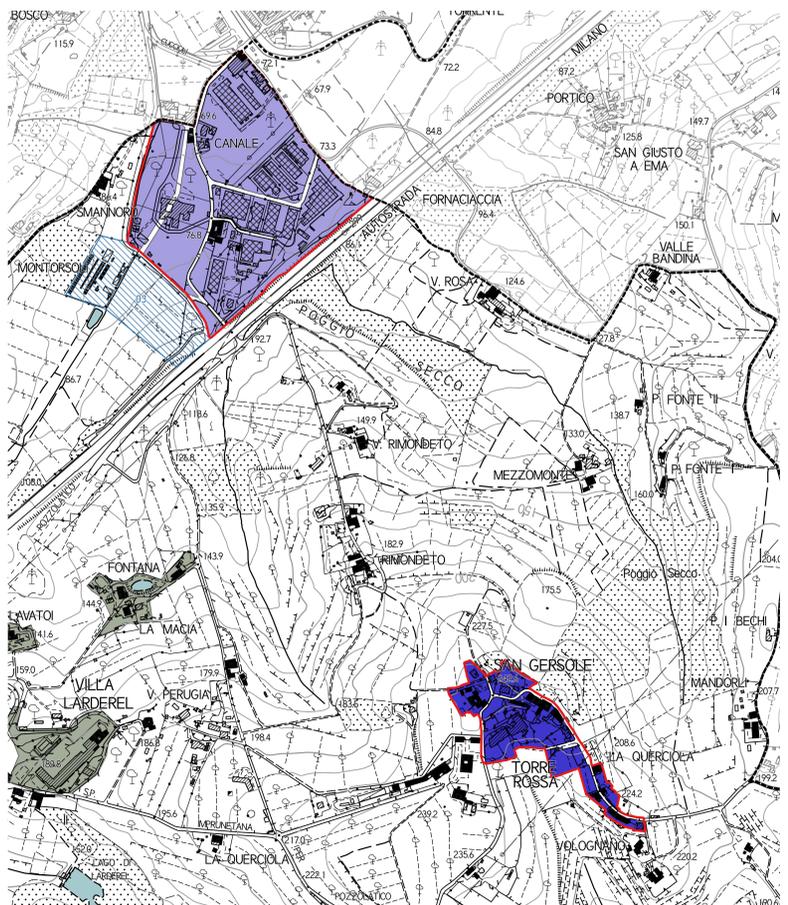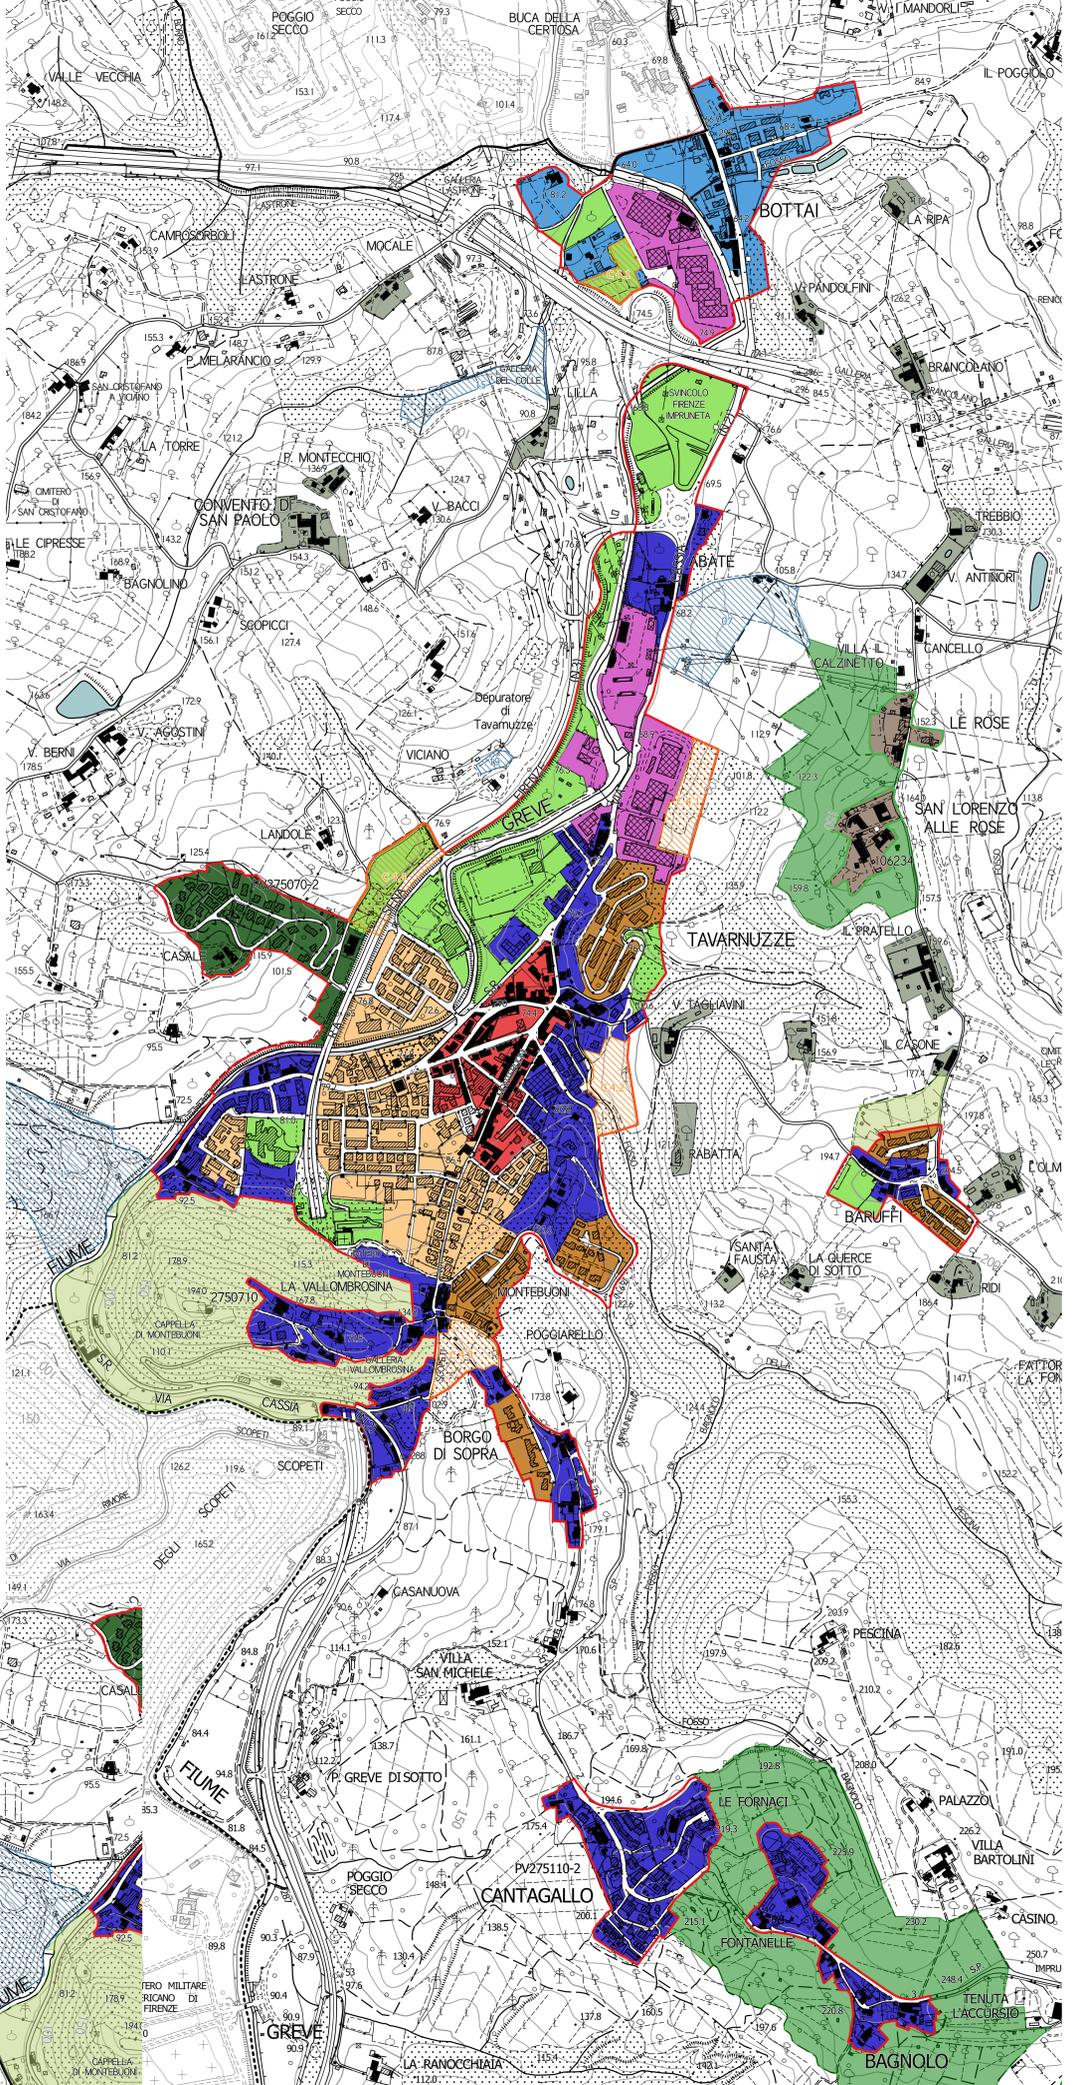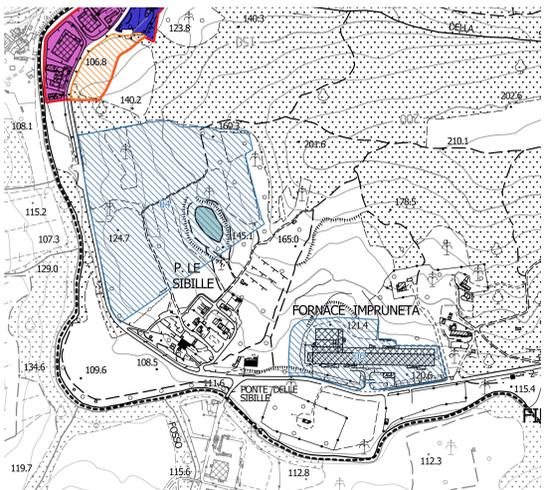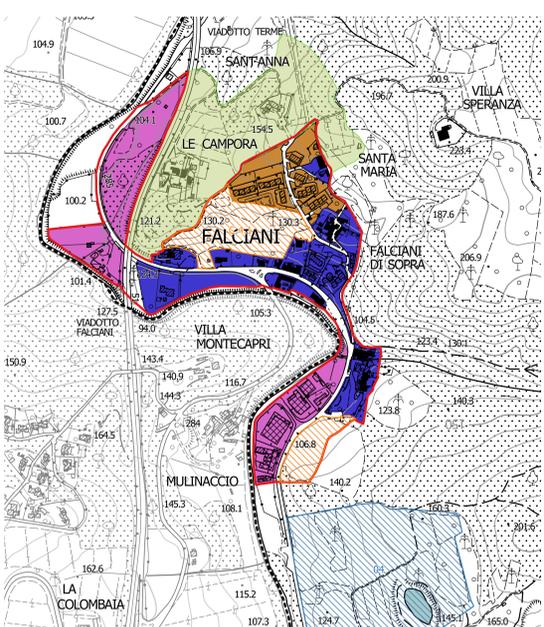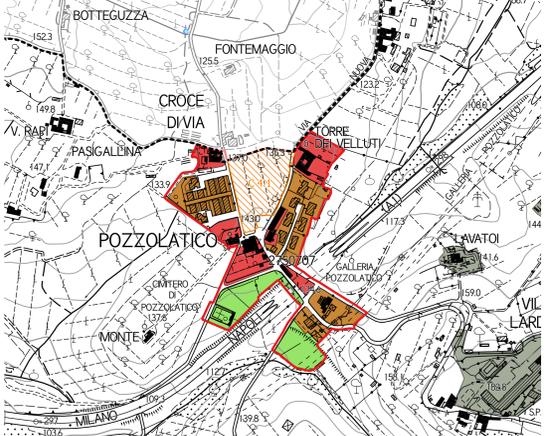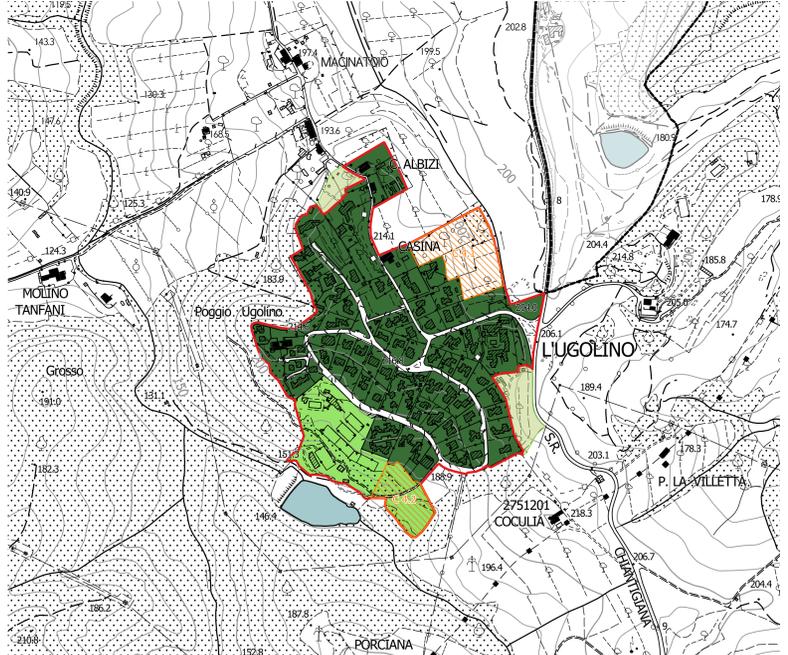

- Legenda**
- Limiti amministrativi
 - Territorio urbanizzato - L.R. 65/14, Art. 4 comma 3 (art. 39 della disciplina di piano)
 - Territorio urbanizzato - L.R. 65/14, Art. 4 comma 4 (art. 39 della disciplina di piano)
 - Interventi soggetti a copianificazione - L.R. 65/14, Art. 25 (art. 69 della disciplina di piano)
 - Nuclei Rurali - L.R. 65/14, Art. 65 (art. 41 della disciplina di piano)
 - Ambiti di pertinenza dei centri e nuclei storici - L.R. 65/14, Art. 66 (art. 42 della disciplina di piano)
 - Ambiti periferici - L.R. 65/14, Art. 67 (art. della disciplina di piano)
 - Aree PUA
- Sedimi edilizi (art. 29 della disciplina di piano)**
- Edifici storici
- Tessuti urbanizzati (artt. 15, 30, 38 e 39 della disciplina di piano)**
- Bagnolo**
- TR 8 - Tessuto lineare (a pettine o ramificato) aggregazioni
- Baruffi**
- TR 4 - Tessuto ad isolati aperti e blocchi prevalentemente residenziali di edilizia pianificata
 - TR 8 - Tessuto lineare (a pettine o ramificato) aggregazioni
 - Attrezzature e verde pubblico
- Bottai**
- TR 7 - Tessuto sfrangiato di margine
 - TPS 1 - Tessuto a proliferazione produttiva lineare
 - Attrezzature e verde pubblico
- Cascine del Riccio**
- TPS 2 - Tessuto a piattaforme produttive - commerciali - direzionali
- Falciani**
- TR 4 - Tessuto ad isolati aperti e blocchi prevalentemente residenziali di edilizia pianificata
 - TR 8 - Tessuto lineare (a pettine o ramificato) aggregazioni
 - TPS 1 - Tessuto a proliferazione produttiva lineare
- Ferrone**
- TR 6 - Tessuto a tipologie miste
- Pozzolatico**
- TS - Tessuti Storici
 - TR 4 - Tessuto ad isolati aperti e blocchi prevalentemente residenziali di edilizia pianificata
 - Attrezzature e verde pubblico
- San Gersolè**
- TR 8 - Tessuto lineare (a pettine o ramificato) aggregazioni
- Tavarnuzze**
- TS - Tessuti Storici
 - TR 2 - Tessuto ad isolati aperti e lotti residenziali isolati
 - TR 4 - Tessuto ad isolati aperti e blocchi prevalentemente residenziali di edilizia pianificata
 - TR 5 - Tessuto puntiforme
 - TR 8 - Tessuto lineare (a pettine o ramificato) aggregazioni
 - TPS 1 - Tessuto a proliferazione produttiva lineare
 - Attrezzature e verde pubblico
- Ugolino**
- TR 5 - Tessuto puntiforme
 - Attrezzature e verde pubblico
- Tessuti del territorio aperto**
- TR 10 - Campagna abitata
 - TR 11 - Campagna urbanizzata