
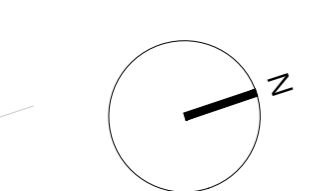


INDIVIDUAZIONE EDIFICI

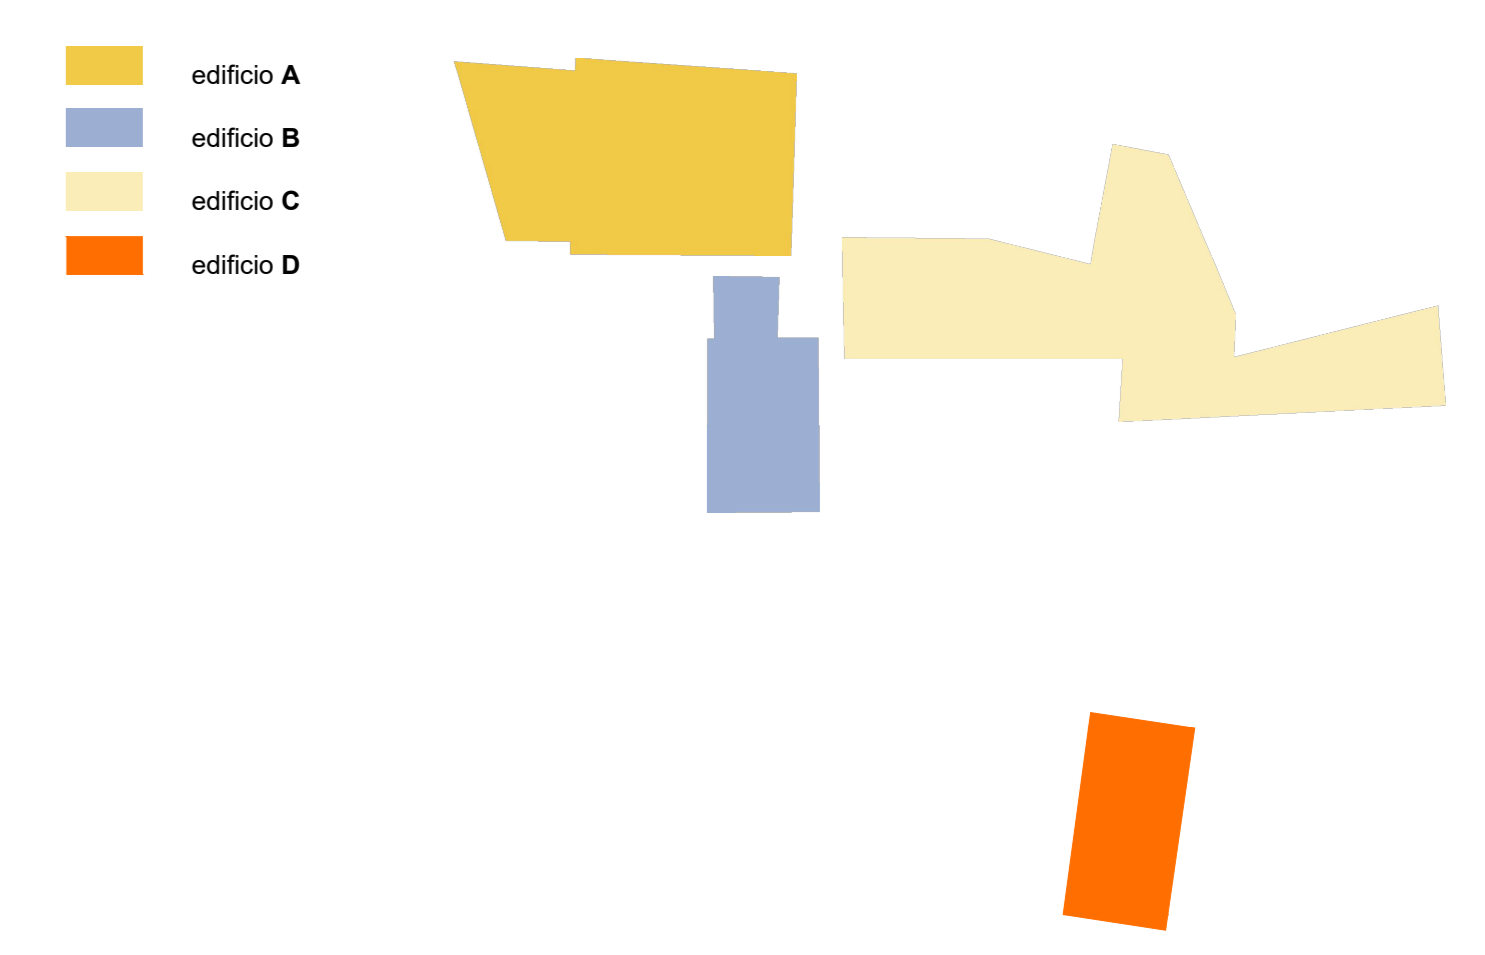

Società dello Stato della Toscana
New Florence Sud - Est

Opera P.A. n. 0. Vares
AR.PA.
Comune di Impruneta

RISTRUTTURAZIONE DEL COMPLESSO IMMOBILIARE DENOMINATO "FATTORIA ALBERTI" DI VIA PAOLIERI 16/18/20 DI IMPRUNETA (FI), ONDE RENDERLO ADATTO AD OSPITARE IN 12 APPARTAMENTI DESTINATI ALLA RESIDENZIALITA' DI SOGGETTI ANZIANI

**RESIDENZE PER ANZIANI - EX FATTORIA ALBERTI
VIA PAOLIERI N. 16/18/20, IMPRUNETA (FI)**

PNRR - PIANO NAZIONALE DI RIPRESA E RESILIENZA

**PROGETTO DI FATTIBILITÀ TECNICA ED ECONOMICA
D.LGS. 50/2016**

RESPONSABILE UNICO DEL PROCEDIMENTO:
ING. ANDREA BIANCIARDI
RESPONSABILE TECNICO E DIRETTORE
Azienda Pubblica di Servizi Alla Persona Opera Pia Leopolda e Giovanni Vares
Via Dante 22 - 50023 - IMPRUNETA (FI)
MAIL: [CONTOCORRISPONDENZA]

PROGETTISTI (RAGGRUPPAMENTO TEMPORANEO DI PROFESSIONISTI):
ABP ARCHITETTI STUDIO ASSOCIATO
Arch. Andrea Bianciardi - Arch. Paola Bolognini - Arch. Andrea Borghi
Via Impugnato PANDOCCHINI 51 - 50144 - FIRENZE (FI)
MAIL: [CONTOCORRISPONDENZA]

COLLABORATORI:
DOTT. ARCH. FRANCESCO BEGA
DOTT. ARCH. MASSIMILIANO SORDI
DOTT. ARCH. GAIA VIGNA

GPA s.r.l.
Via Lorenzini 3 - 50019 - FIRENZE (FI)
MAIL: [CONTOCORRISPONDENZA]

Finanziato dall'Unione europea
NextGenerationEU

GEOTECNO Consulenza e servizi geologici
Via Nardo Bucci 9 - 50137 - FIRENZE (FI)
MAIL: [CONTOCORRISPONDENZA]

TITOLO			NOME FILE		
STATO DI FATTO - PIANTA PIANO PRIMO - RILIEVO			SCALA / FORMATO		CODICE
REV.	DATA	MODIFICHE	REV.	DATA	MODIFICHE
01	05.02.2024				PFTF_ARCH_05_FPP