



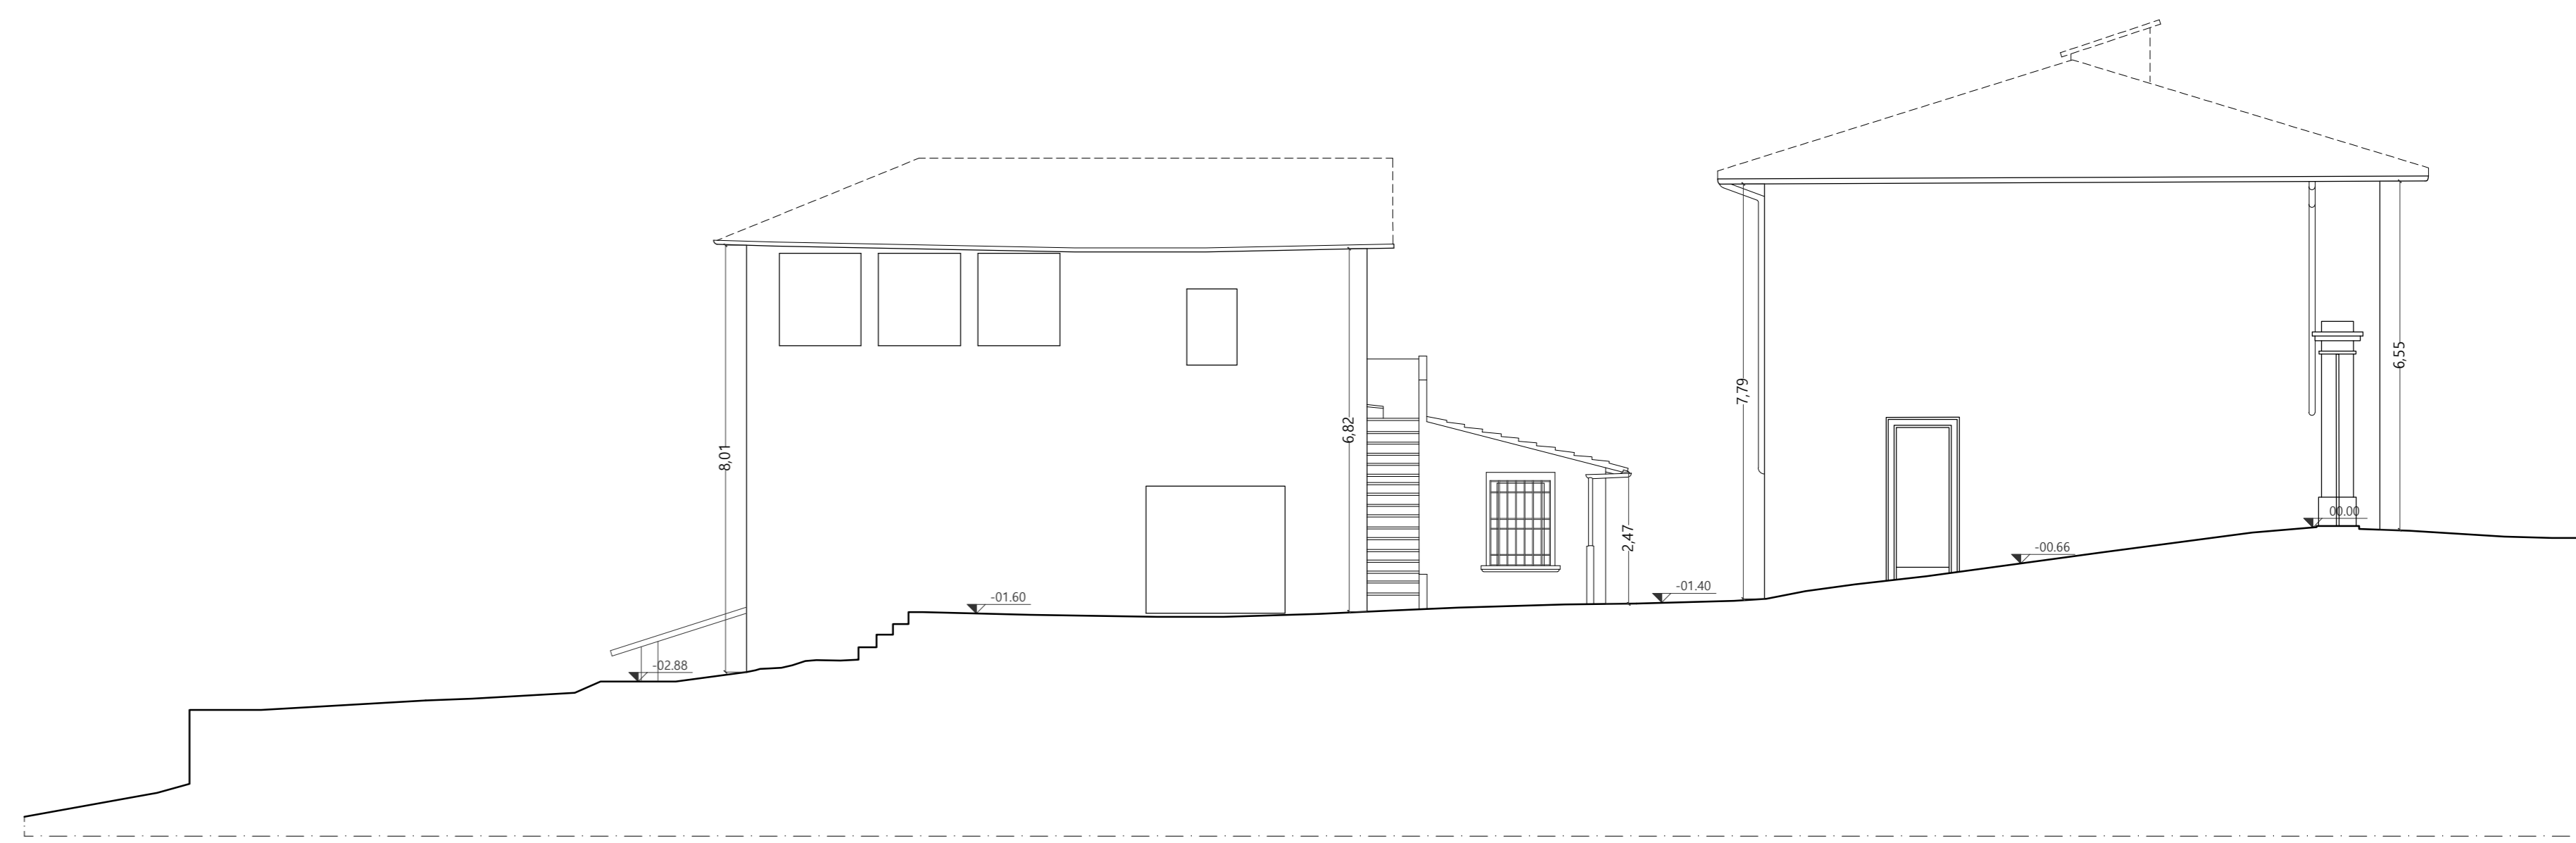

STATO DI FATTO - SEZIONE BB - RILIEVO

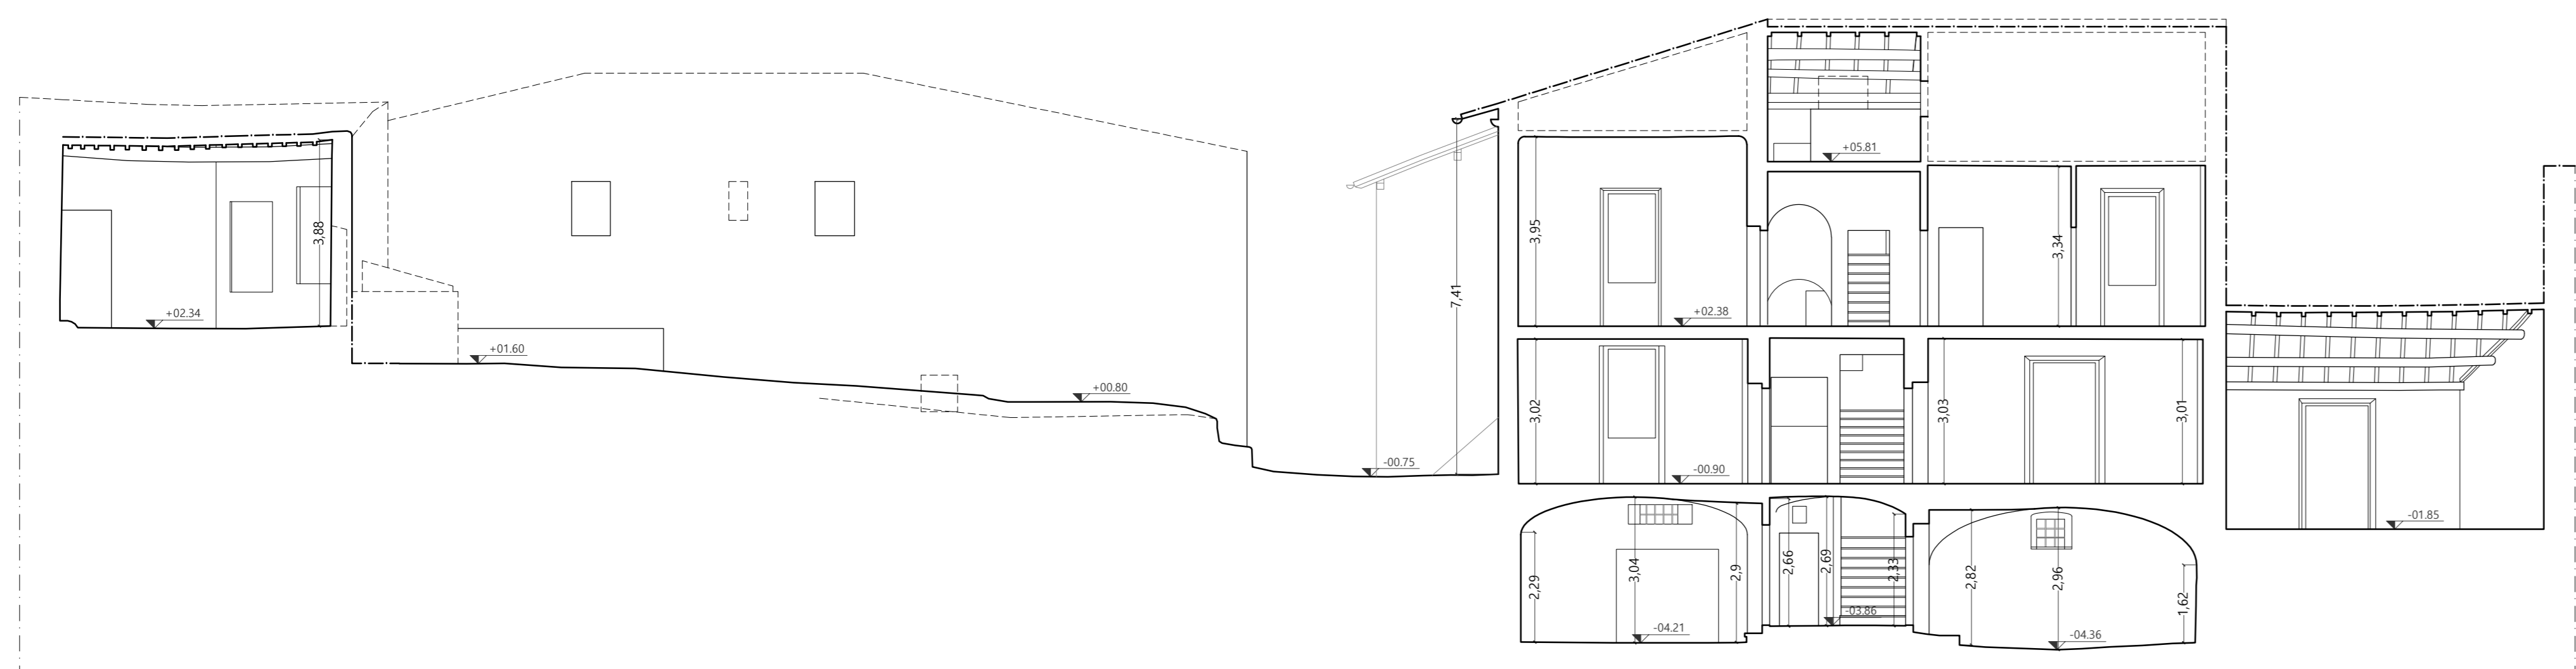


STATO DI FATTO - SEZIONE GG - RILIEVO




STATO DI FATTO - SEZIONE KK - RILIEVO




STATO DI FATTO - SEZIONE CC - RILIEVO

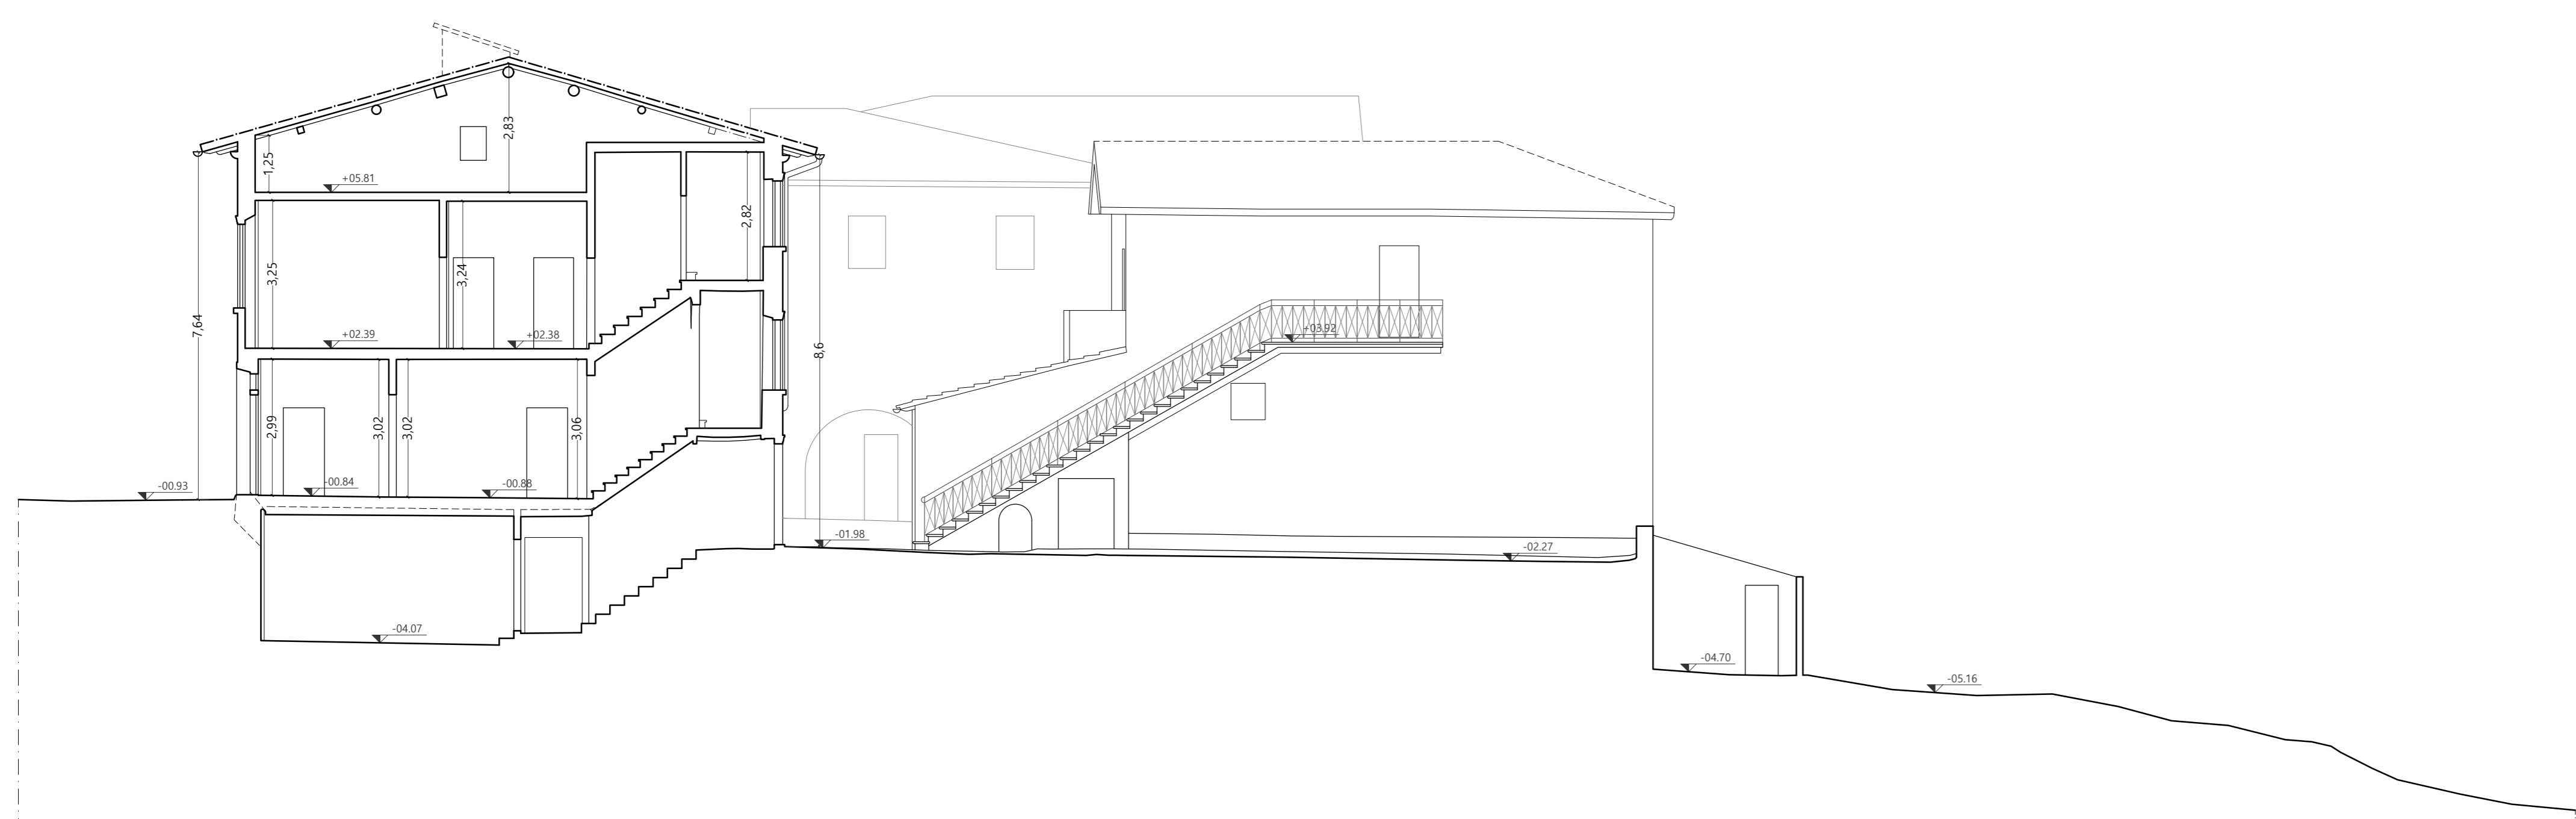


STATO DI FATTO - SEZIONE AA - RILIEVO

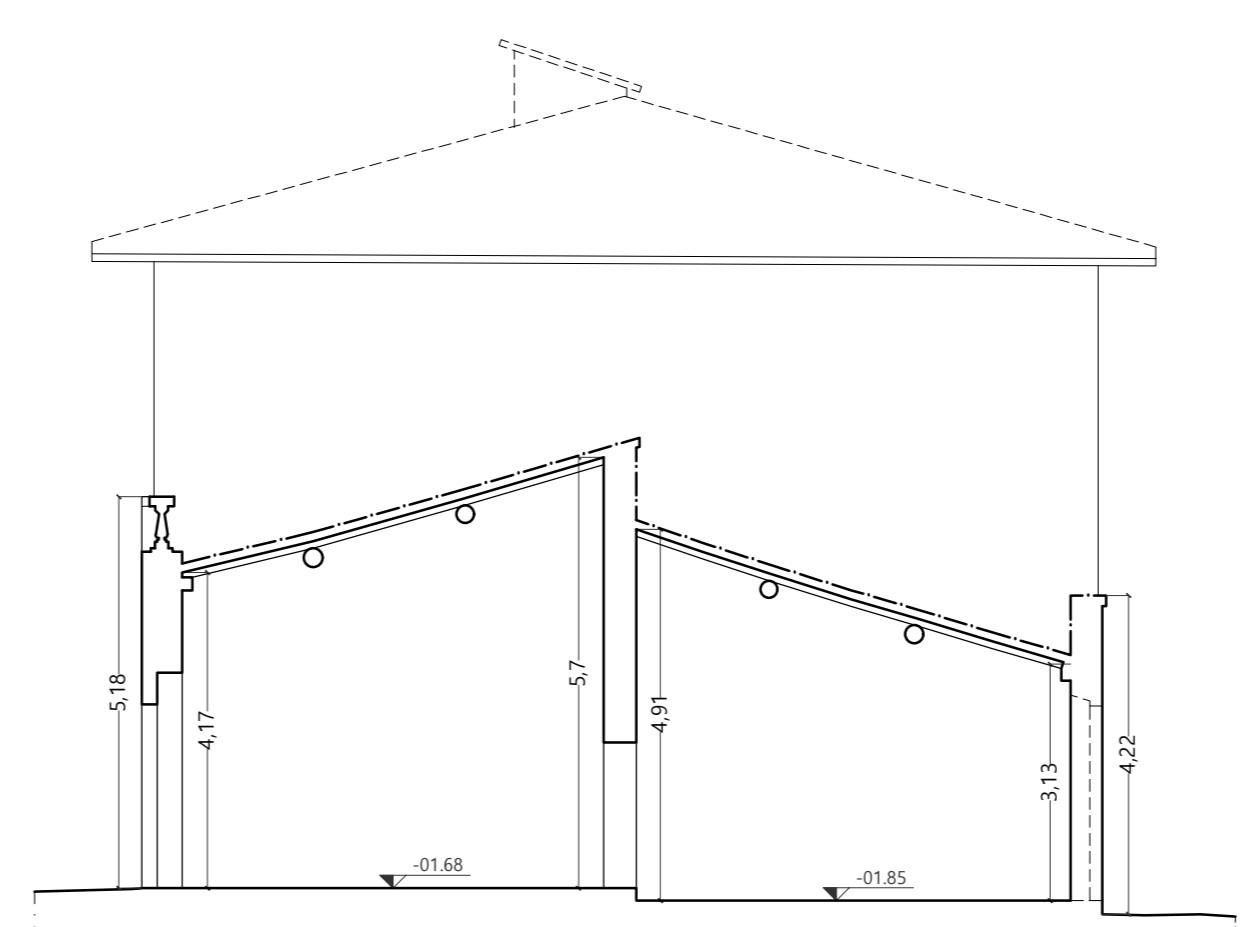


STATO DI FATTO - SEZIONE QQ - RILIEVO

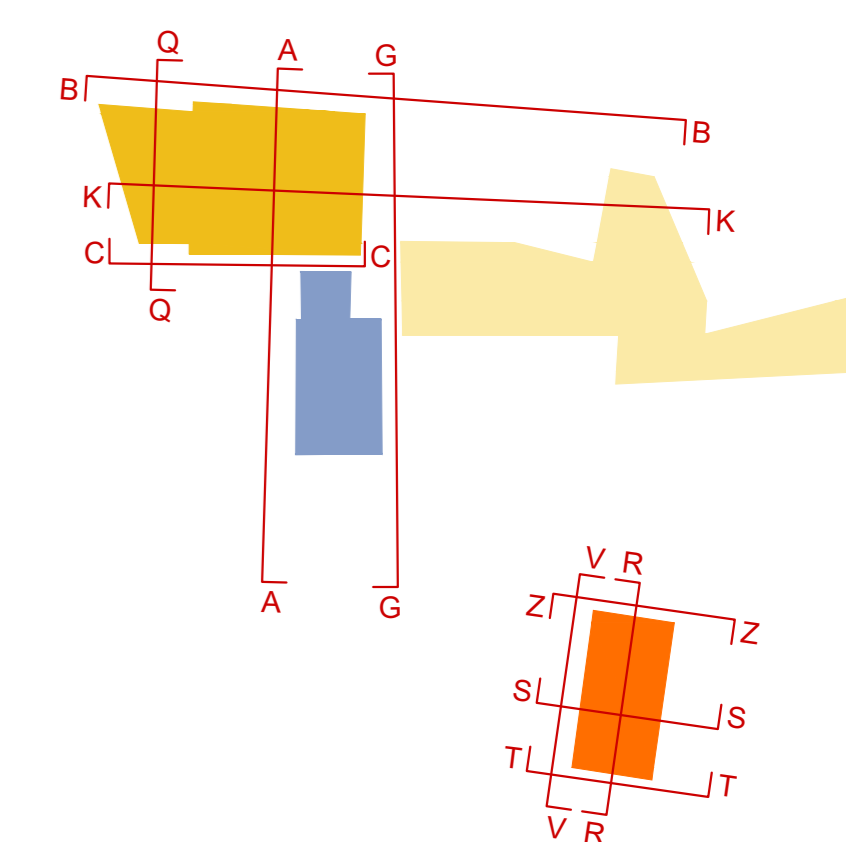


NAVIGATORE SEZIONI

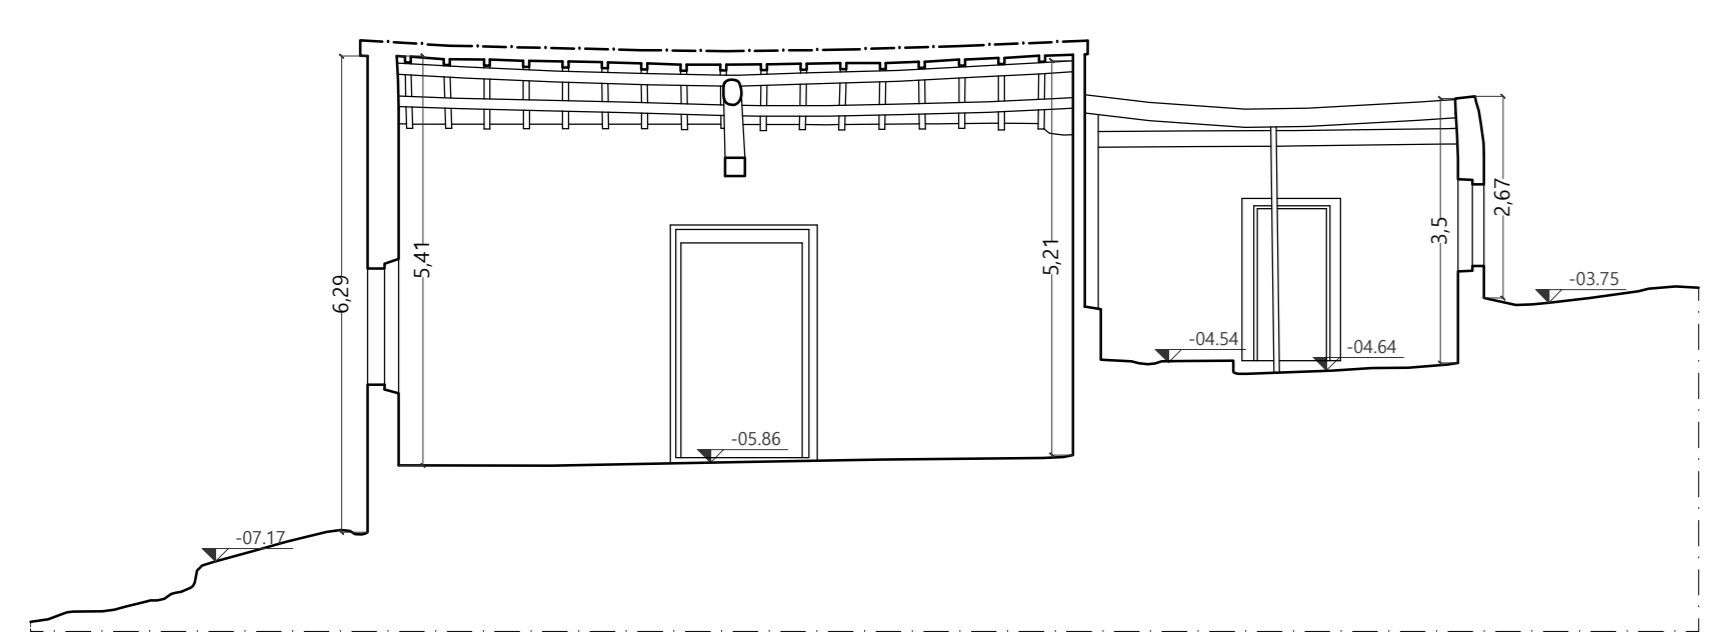


STATO DI FATTO - SEZIONE RR - RILIEVO

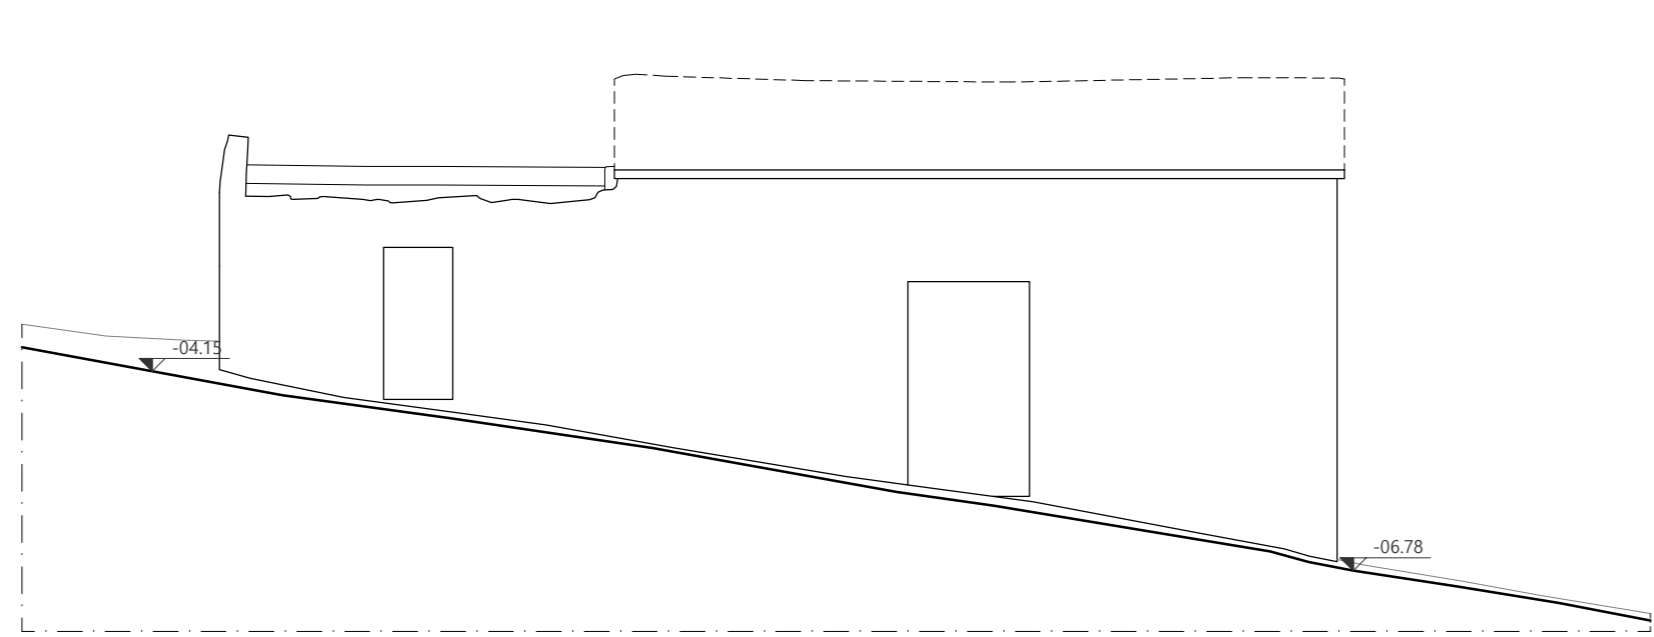


STATO DI FATTO - SEZIONE VV - RILIEVO

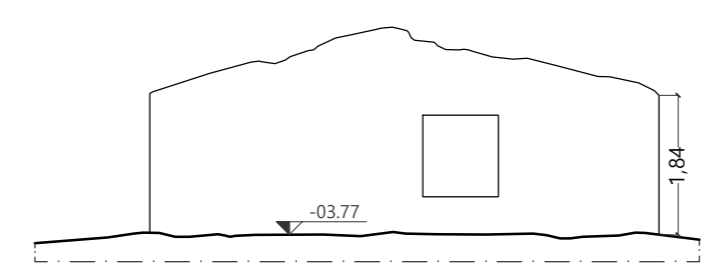

STATO DI FATTO - SEZIONE ZZ - RILIEVO

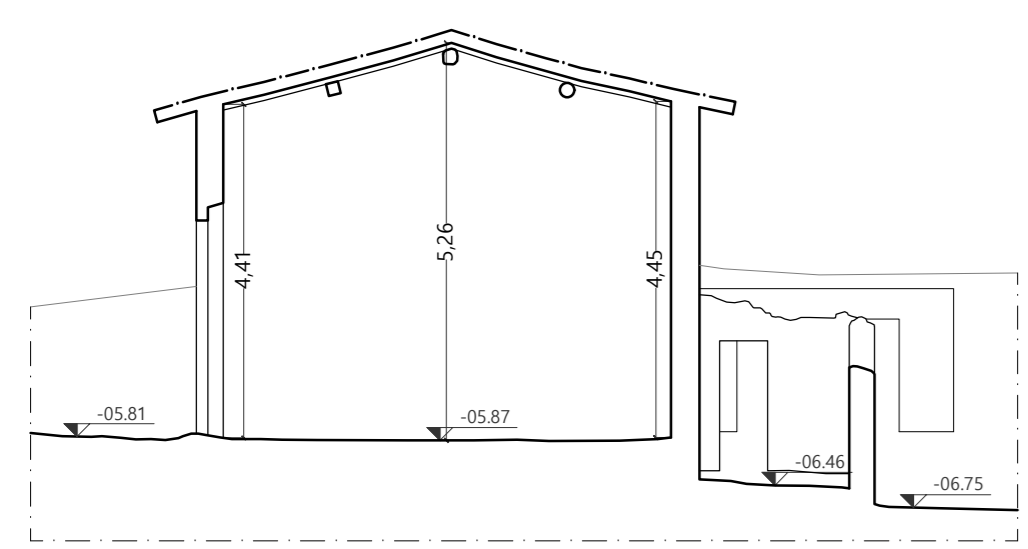

STATO DI FATTO - SEZIONE SS - RILIEVO

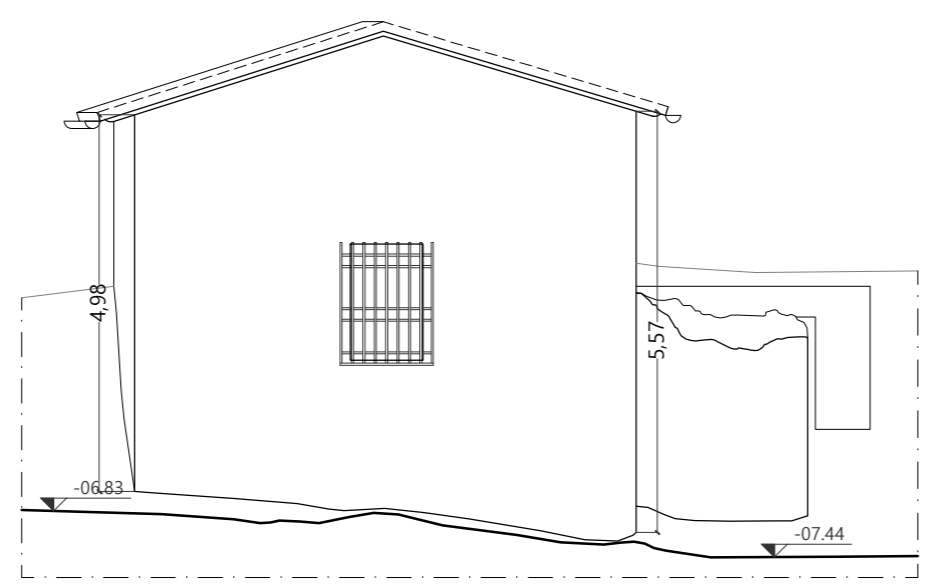

STATO DI FATTO - SEZIONE TT - RILIEVO

RESPONSABILE UNICO DEL PROCEDIMENTO:
ING. ANDREA BIANCIARDI
 RESPONSABILE TECNICO E DIRETTORE
 Azienda Pubblica di Servizi Alla Persona Opera Pia Leopolda e Giovanni Vanni
 VIA SANNA 23 - 50023 - SERRAVALLE (FI)
 MAIL: TOSCANA@ASPARAVANNI.IT

PROGETTISTI (RAGGRUPPAMENTO TEMPORANEO DI PROFESSIONISTI):
ABP ARCHITETTI STUDIO ASSOCIATO
 Arch. Roberto Bernardini - Arch. Paola Bolognini - Arch. Andrea Borghi
 VIA IPPOLITO PANDOLFINO 81 - 50144 - FIRENZE (FI)
 MAIL: STUDIO@ABPARCHITETTI.COM

COLLABORATORI:
 DOTT. ARCH. FRANCESCO BESA
 DOTT. ARCH. ANDREA BIANCIARDI
 DOTT. ARCH. GIULIA VIGNA

GPA s.r.l.
 VIA LOMBE 8, 1 - 50139 - FIRENZE (FI)
 MAIL: INFO@GPAARCHITETTI.COM

GEOTECNO Consulenza e servizi geologici
 VIA NINO BIANCHI 9 - 50137 - FIRENZE (FI)
 MAIL: GEOTECNO@GEOTECNOARCHITETTI.COM

Finanziato dall'Unione europea
 NextGenerationEU

TITOLO: STATO DI FATTO - SEZIONI 01 - RILIEVO
SCALA: 1:100 - AD
CODICE: PFTE_ARCH_07_SEZ

REV.	DATA	MODIFICHE	REV.	DATA	MODIFICHE
01	05.02.2024				