


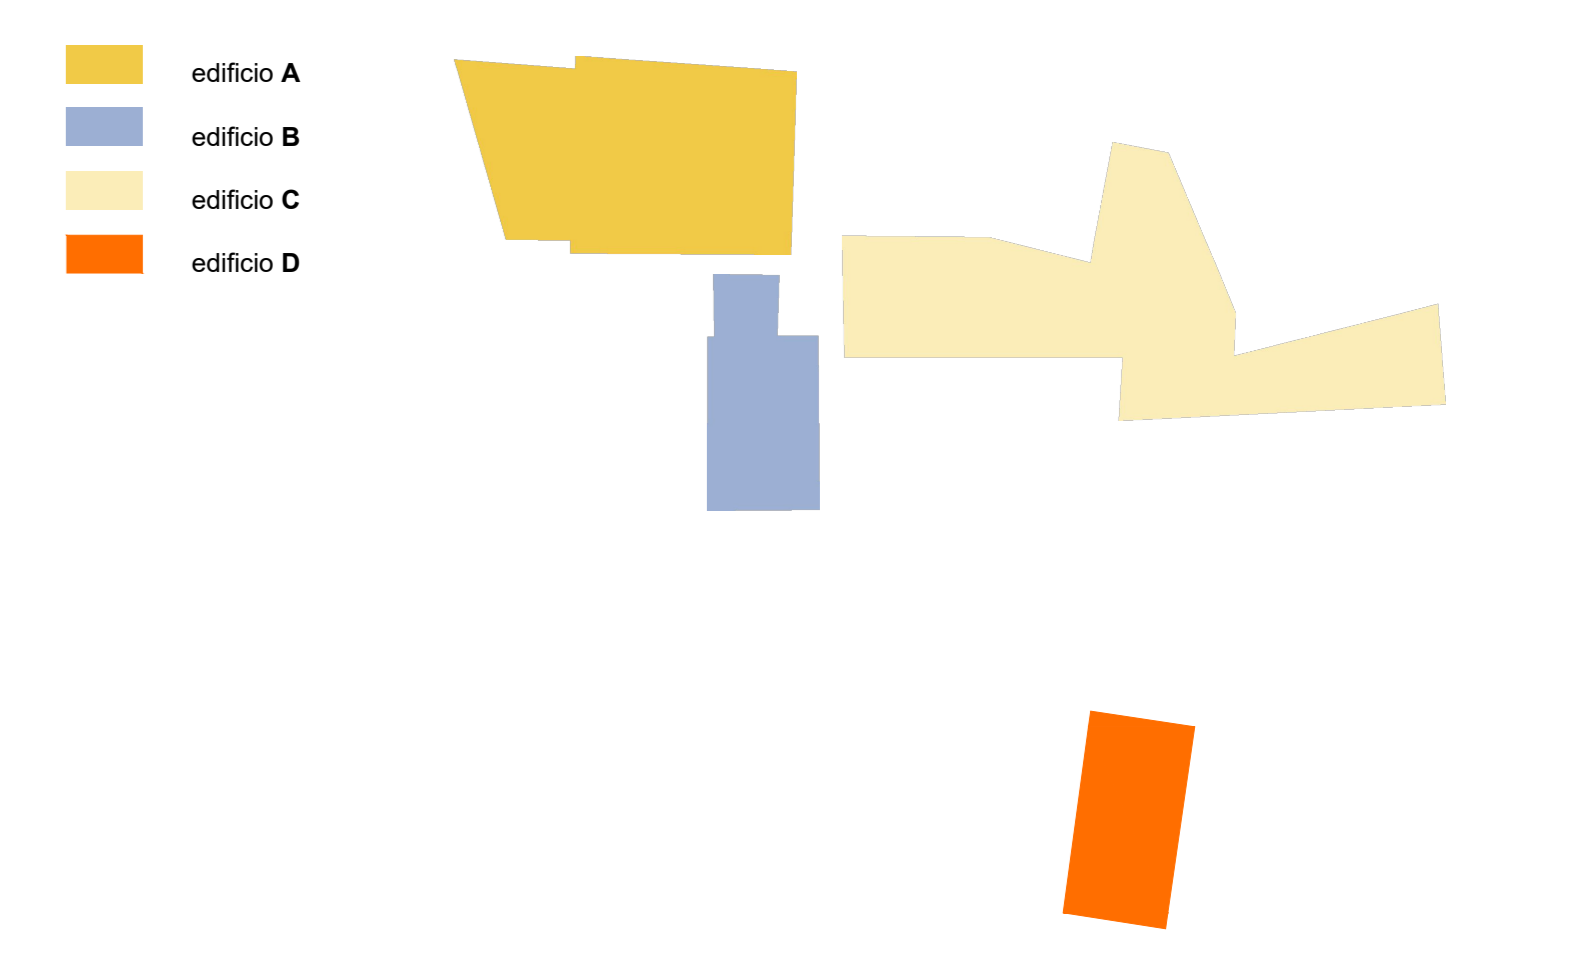

INDIVIDUAZIONE EDIFICI




INDIVIDUAZIONE LOCALI



NOTE

Per semplicità di lettura dell'elaborato non sono rappresentati graficamente i seguenti interventi:
 - Realizzazione di intonaco armato sulle pareti portanti, perimetrali ed interne, come meglio descritto dagli elaborati strutturali;
 - Realizzazione di sistema di isolamento a cappotto sulle facciate esterne degli edifici

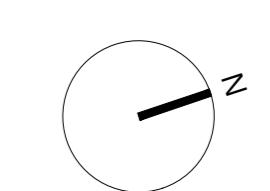



Società della Salute della Toscana
New Florence Sud - Ita



Comune di Impruneta

RISTRUTTURAZIONE DEL COMPLESSO IMMOBILIARE DENOMINATO "FATTORIA ALBERTI" DI VIA PAOLIERI 16/18/20 DI IMPRUNETA (FI), ONDE RENDERO ADATTO AD OSPITARE IN 12 APPARTAMENTI DESTINATI ALLA RESIDENZIALITÀ DI SOGGETTI ANZIANI

RESIDENZE PER ANZIANI - EX FATTORIA ALBERTI VIA PAOLIERI N. 16/18/20, IMPRUNETA (FI)

PNRR - PIANO NAZIONALE DI RIPRESA E RESILIENZA

PROGETTO DI FATTIBILITÀ TECNICA ED ECONOMICA D.LGS. 50/2016

RESPONSABILE LINGUO DEL PROCEDIMENTO:
ING. ANDREA BIANCIARDI
RESIDENZA: TORRELLI 5/10/100M
Azienda Pubblica di Servizi alla Persona Opera Pia Leopolda e Giovanni Vanni
Via SANNA 23 - 50023 - IMPRUNETA (FI)
MAIL: TSONAC@OSPAPARANNA.IT

PROGETTISTI (RAGGRUPPAMENTO TEMPORANEO DI PROFESSIONISTI):
ABP ARCHITETTI STUDIO ASSOCIATO
Piero, Roberto, Simona, Anna, Paola, Brigidotti, Anna, Andrea, Knight
Via IMPRUNETA 100 - 50023 - IMPRUNETA (FI) - 0574 - 057441
MAIL: INFO@ABPARCHITETTI.COM

COLLABORATORI:
DOTT. ARCH. FRANCESCO REGA
DOTT. ARCH. MASSIMILIANO TOSCHI
DOTT. ARCH. GIULIA VIGNA

GPA s.r.l.
Via LORRE 8, 5 - 50019 - FIRENZE (FI)
MAIL: INFO@GAPARTITERE.COM

GEOTECNO Consulenza e servizi geologici
Via NINO BRUGI 9 - 50137 - FIRENZE (FI)
MAIL: INFO@GEOTECNOCONSULENZA.IT

TITOLO			NOME FILE		
STATO DI PROGETTO - PIANTA PIANO TERRA			SCALA / FORMATO		CODICE
			1:100 - A0		PFFE_ARCH_11_PPT
REV.	DATA	MODIFICHE	REV.	DATA	MODIFICHE
01	05.02.2024				