



INDIVIDUAZIONE EDIFICI

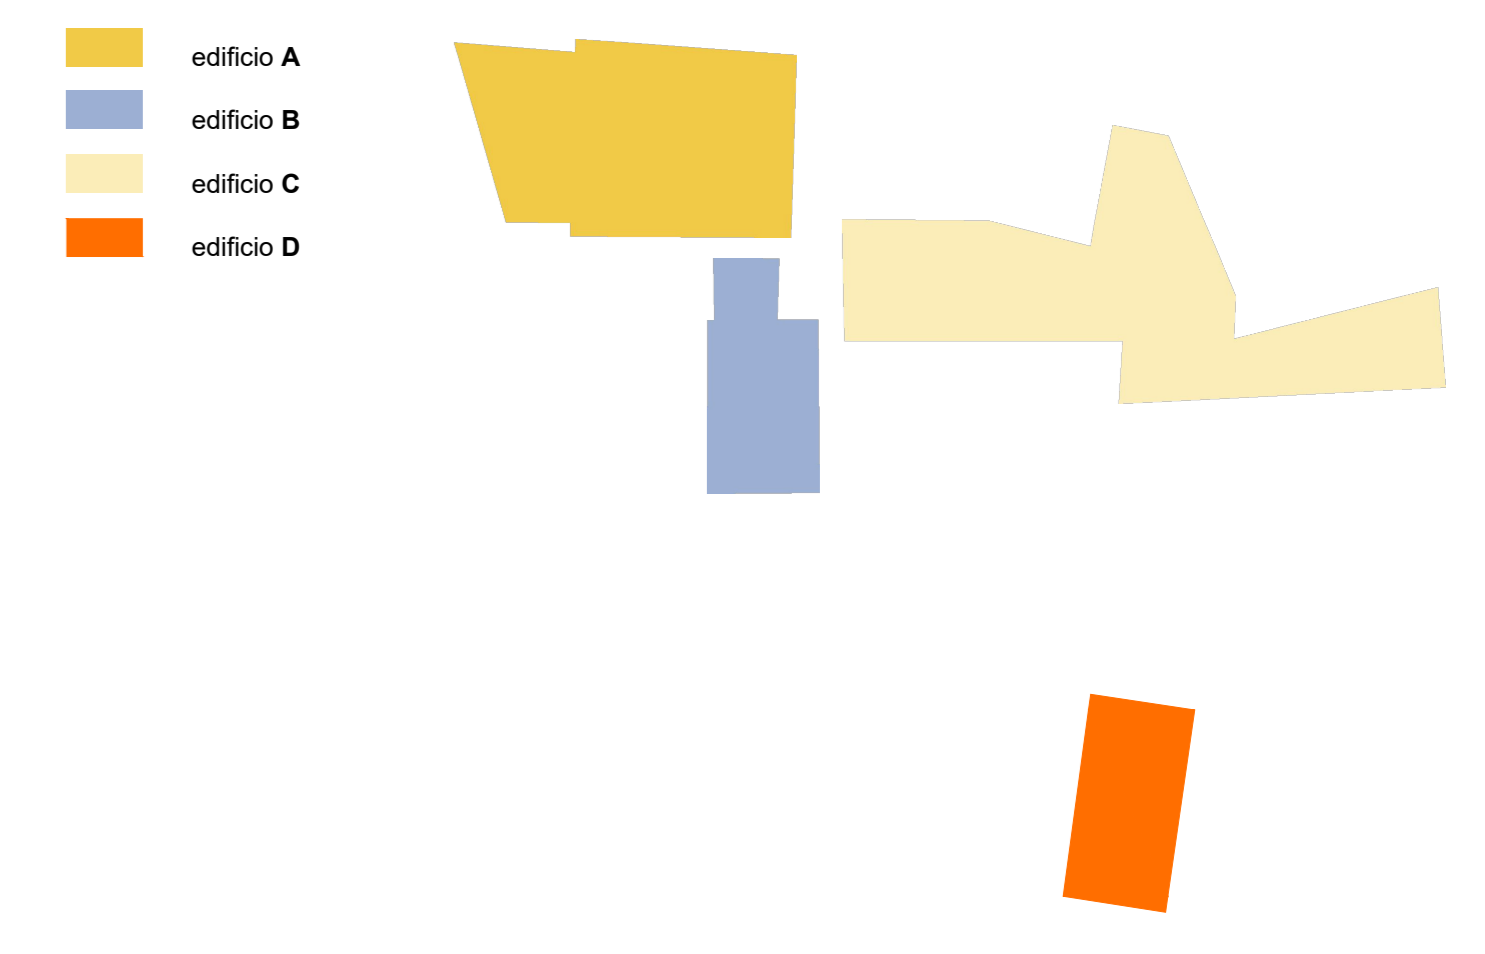

INDIVIDUAZIONE LOCALI

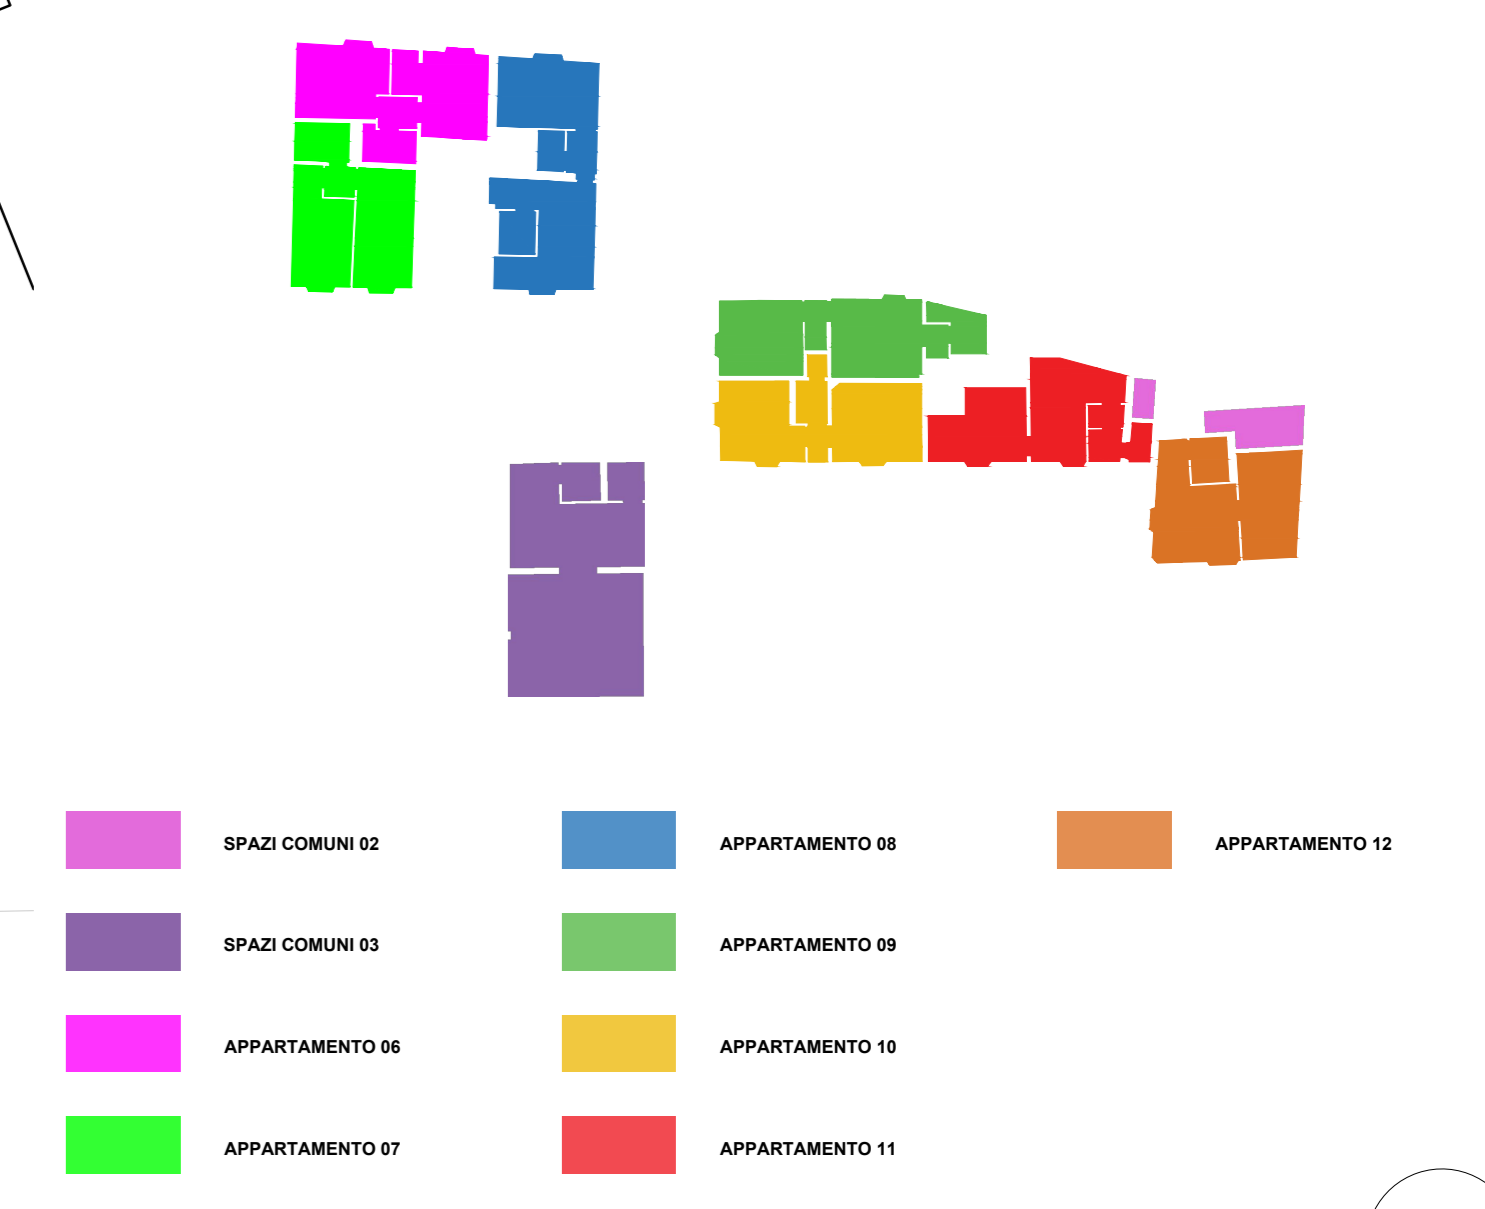

NOTE

- Per semplicità di lettura dell'elaborato non sono rappresentati graficamente i seguenti interventi:
- Realizzazione di intonaco armato sulle pareti portanti, perimetrali ed interne, come meglio descritto dagli elaborati strutturali;
 - Realizzazione di sistema di isolamento a cappotto sulle facciate esterne degli edifici



RISTRUTTURAZIONE DEL COMPLESSO IMMOBILIARE DENOMINATO "FATTORIA ALBERTI" DI VIA PAOLIERI 16/18/20 DI IMPRUNETA (FI), ONDE RENDERLO ADATTO AD OSPITARE IN 12 APPARTAMENTI DESTINATI ALLA RESIDENZIALITA' DI SOGGETTI ANZIANI

**RESIDENZE PER ANZIANI - EX FATTORIA ALBERTI
VIA PAOLIERI N. 16/18/20, IMPRUNETA (FI)**
PNRR - PIANO NAZIONALE DI RIPRESA E RESILIENZA

**PROGETTO DI FATTIBILITÀ TECNICA ED ECONOMICA
D.LGS. 50/2016**

RESPONSABILE LIRICO DEL PROCEDIMENTO:
ING. ANDREA BIANCIARDI
RESPONSABILE TECNICO E DIRETTORE
Azienda Pubblica di Servizi Alla Persona Opera Pia Leopolda e Giovanni Vanni
Via SANNA 23 - 50023 - IMPRUNETA (FI)
MAIL: TSOAC@OSPASARAVANNI.IT

PROGETTISTI (RAGGRUPPAMENTO TEMPORANEO DI PROFESSIONISTI):
ABP ARCHITETTI STUDIO ASSOCIATO
ARCH. ANDREA BIANCIARDI - ARCH. PAOLA BRIGNOLI - ARCH. ANDREA BRIGNOLI
Via IPPOLITO PANDOLFINI 81 - 50144 - FIRENZE (FI)
MAIL: ABPARCHITETTI@GMAIL.COM

COLLABORATORI:
DOTT. ARCH. FRANCESCO BEGA
DOTT. ARCH. MASSIMILIANO TOSCHI
DOTT. ARCH. GIULIA VIGNA

GPA s.r.l.
Via GORRE 8, 3 - 50019 - FIRENZE (FI)
MAIL: INFO@GPAARCHITETTURE.COM

GEOTECNO Consulenza e servizi geologici
Via NINO BIANCHI 9 - 50131 - FIRENZE (FI)
MAIL: GEOTECNO@GEOTECNOARCHITETTI.COM

TITOLO			NOME FILE		
STATO DI PROGETTO - PIANTE PIANO PRIMO			SCALA / FORMATO		
1:100 - A0			CODICE		
PFTF_ARCH_12_PPP			REV. DATA MODIFICHE		
REV.	DATA	MODIFICHE	REV.	DATA	MODIFICHE
01	05.02.2024				