




LEGENDA

- demolito
- costruito

INDIVIDUAZIONE EDIFICI

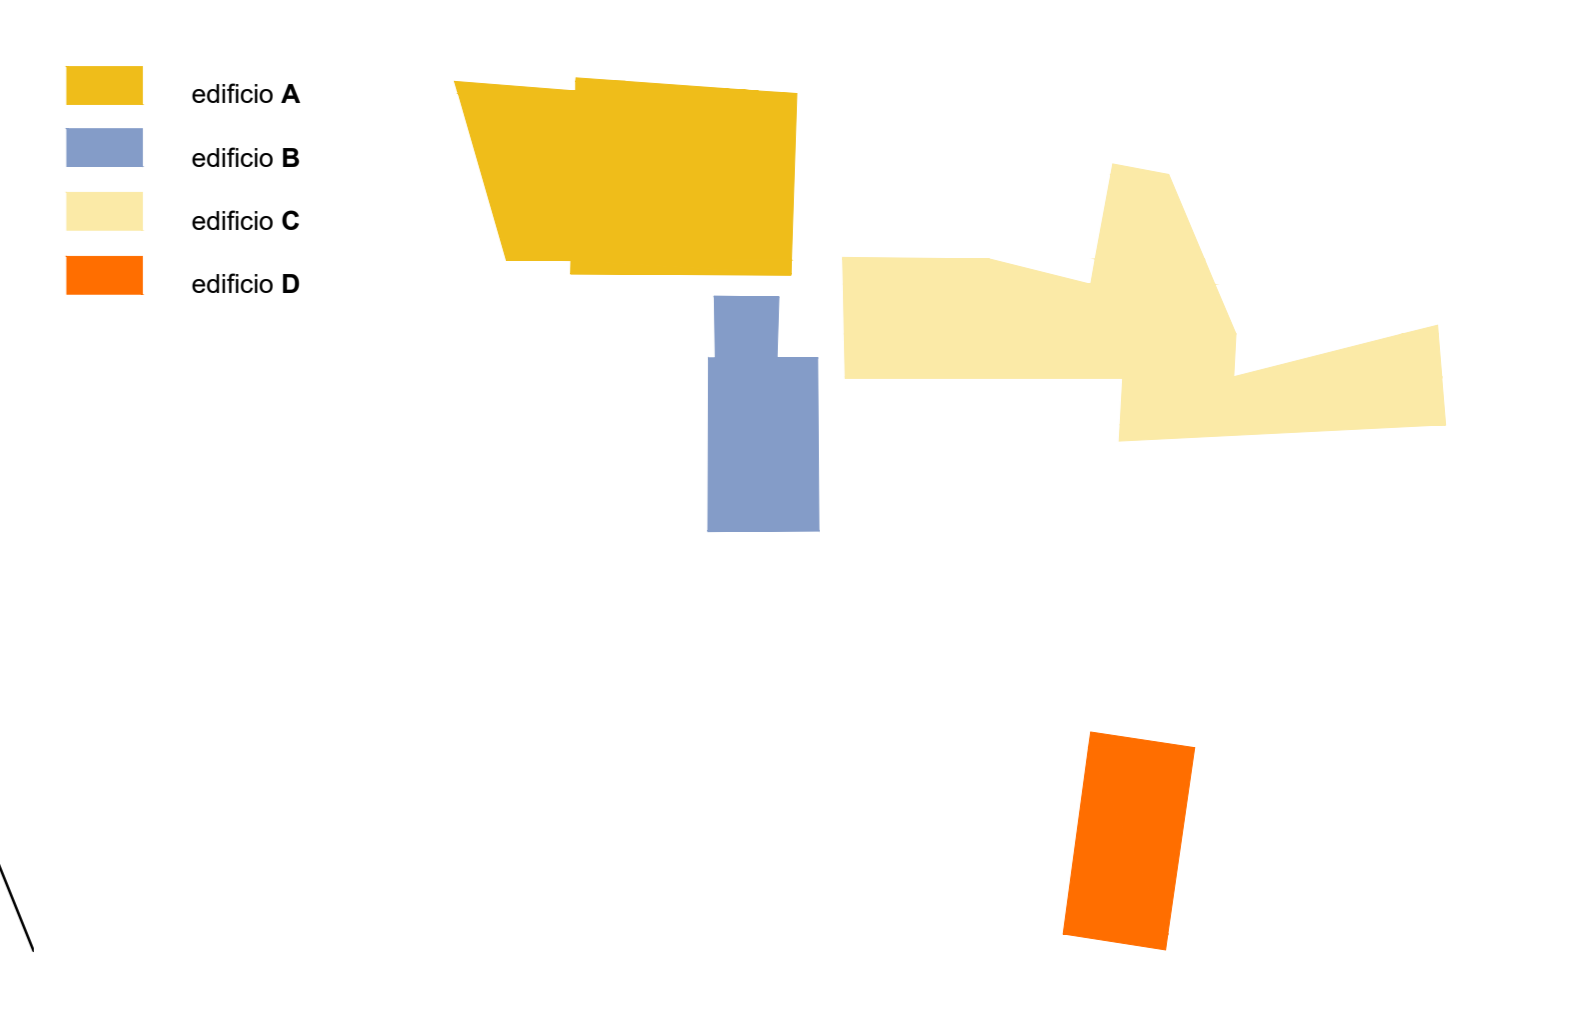

NOTE

- Per semplicità di lettura dell'elaborato non sono rappresentati graficamente i seguenti interventi:
- Realizzazione di intonaco armato sulle pareti portanti, perimetrali ed interne, come meglio descritto dagli elaborati strutturali;
 - Realizzazione di sistema di isolamento a cappotto sulle facciate esterne degli edifici



RISTRUTTURAZIONE DEL COMPLESSO IMMOBILIARE DENOMINATO "FATTORIA ALBERTI" DI VIA PAOLIERI 16/18/20 DI IMPRUNETA (FI), ONDE RENDERO ADATTO AD OSPITARE IN 12 APPARTAMENTI DESTINATI ALLA RESIDENZIALITA' DI SOGGETTI ANZIANI

**RESIDENZE PER ANZIANI - EX FATTORIA ALBERTI
VIA PAOLIERI N. 16/18/20, IMPRUNETA (FI)**

PNRR - PIANO NAZIONALE DI RIPRESA E RESILIENZA

**PROGETTO DI FATTIBILITÀ TECNICA ED ECONOMICA
D.LGS. 50/2016**

RESPONSABILE UNICO DEL PROCEDIMENTO:
ING. ANDREA BIANCIARDI
PROFESSIONISTA IN CARICA
Avenida Publica di Sanza Via Perona Opera Pia Leopolda e Giovanni Vanni
Via SANZA 21 - 50023 - IMPRUNETA (FI)
MAIL: [CONOSCIBARAVANNI@GMAIL.COM]

PROGETTISTI (RAGGRUPPAMENTO TEMPORANEO DI PROFESSIONISTI):
ABP ARCHITETTI STUDIO ASSOCIATO
Arch. Roberto Benvenuti - Arch. Paolo Bergami - Arch. Andrea Borghi
Via IMPRUNETA 101 - 50023 - IMPRUNETA (FI)
MAIL: [RAGGRUPPAMENTO@ABPARCHITETTI.COM]

COLLABORATORI:
DOTT. ARCH. FRANCESCO BESA
DOTT. ARCH. MASSIMILIANO SERRA
DOTT. ARCH. GIULIA VIGNA

GPA s.r.l.
Via LORRE 8, 3 - 50019 - FIRENZE (FI)
MAIL: [RAGGRUPPAMENTO@GPA.COM]

GEOTECNO Consulenza e servizi geologici
Via NARDI 8/20 - 50019 - FIRENZE (FI)
MAIL: [GEOTECNO@GEOINFORMATICA.COM]

TITOLO			NOME FILE		
STATO SOVRAPPONTO - PIANTE PIANO PRIMO			SCALA / FOTOGRAFIA		
			1:100 - AD		
			CODICE		
			PFTE_ARCH_23_SPP		
REV.	DATA	MODIFICHE	REV.	DATA	MODIFICHE
01	05.02.2024				