
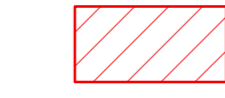
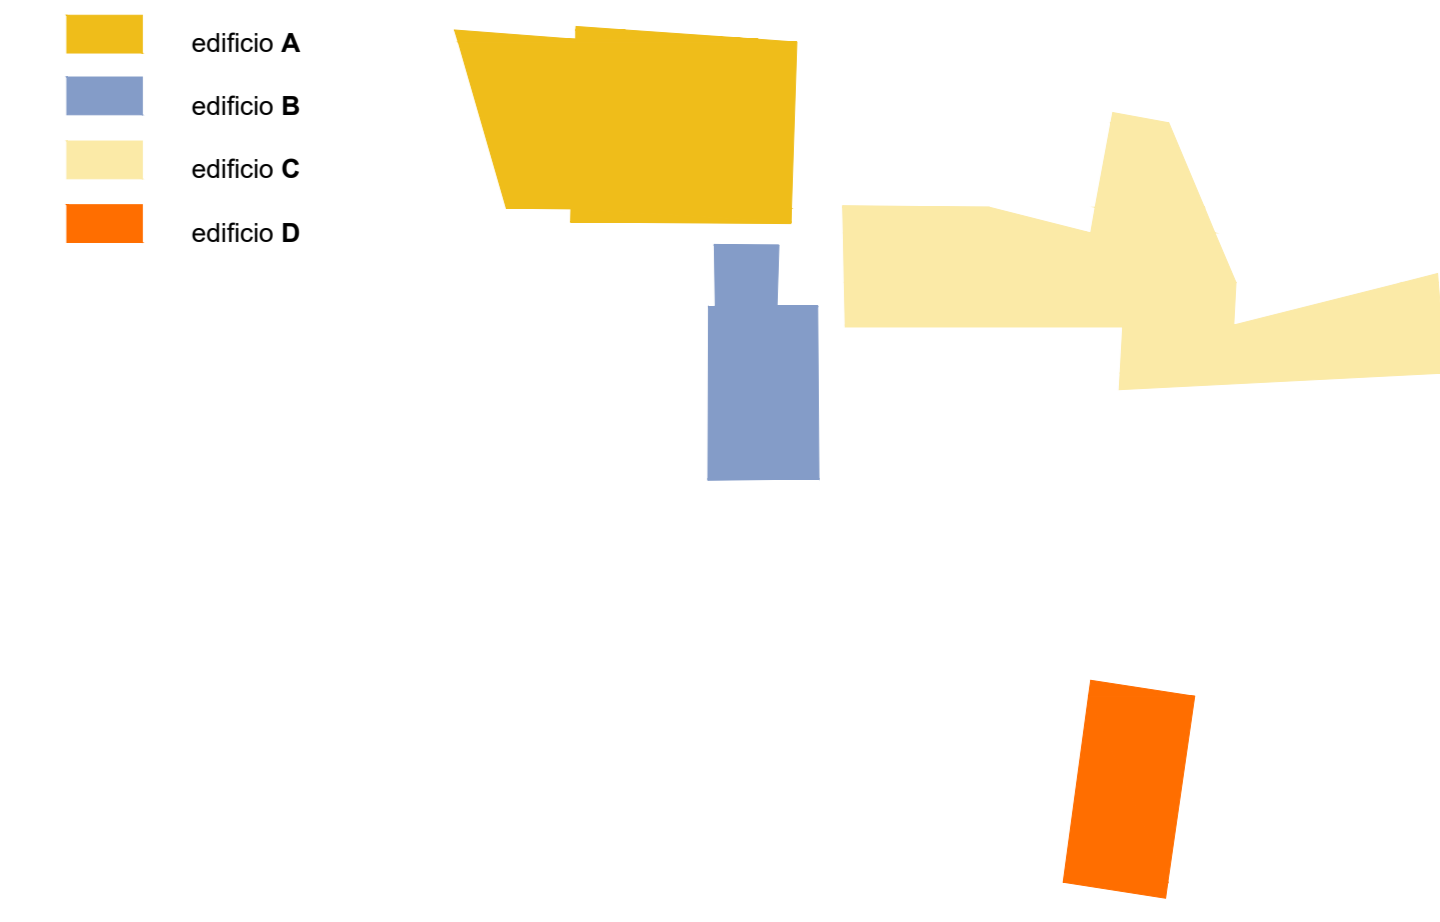



-  demolito
-  costruito

INDIVIDUAZIONE EDIFICI



NOTE

- Per semplicità di lettura dell'elaborato non sono rappresentati graficamente i seguenti interventi:  
 - Realizzazione di intonaco armato sulle pareti portanti, perimetrali ed interne, come meglio descritto dagli elaborati strutturali;  
 - Realizzazione di sistema di isolamento a cappotto sulle facciate esterne degli edifici

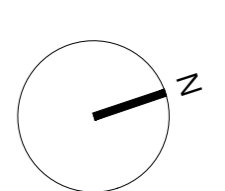

**RISTRUTTURAZIONE DEL COMPLESSO IMMOBILIARE DENOMINATO "FATTORIA ALBERTI" DI VIA PAOLIERI 16/18/20 DI IMPRUNETA (FI), ONDE RENDERLO ADATTO AD OSPITARE IN 12 APPARTAMENTI DESTINATI ALLA RESIDENZIALITA' DI SOGGETTI ANZIANI**

**RESIDENZE PER ANZIANI - EX FATTORIA ALBERTI VIA PAOLIERI N. 16/18/20, IMPRUNETA (FI)**

**PNRR - PIANO NAZIONALE DI RIPRESA E RESILIENZA**

**PROGETTO DI FATTIBILITÀ TECNICA ED ECONOMICA D.LGS. 50/2016**

RESPONSABILE LINGUO DEL PROCEDIMENTO:  
 ING. ANDREA BIANCIARDI  
 RESPONSABILE TECNICO E DIRETTORE  
 Azienda Pubblica di Servizi Alla Persona Opera Pia Leopolda e Giovanni Vanni  
 VIA SANNAZZI 10 - 50023 - IMPRUNETA (FI)  
 MAIL: TSONAC@OPASARAVANNI.IT

PROGETTISTI (RAGGRUPPAMENTO TEMPORANEO DI PROFESSIONISTI):  
 ABP ARCHITETTI STUDIO ASSOCIATO  
 ARCH. ANDREA BIANCIARDI - ARCH. PAOLO BRIGNOLI - ARCH. ANDREA BRIGNOLI  
 VIA IPPOLITO PANDOLFINI 81 - 50124 - FIRENZE (FI)  
 MAIL: STU@ARCHITETTISTUDIOASSOCIATO.COM

COLLABORATORI:  
 DOTT. ARCH. FRANCESCO BEGA  
 DOTT. ARCH. MASSIMILIANO VERDI  
 DOTT. ARCH. GIULIA VICINI

GPA s.r.l.  
 VIA LOMBE 8, 3 - 50125 - FIRENZE (FI)  
 MAIL: INFO@GPAINTERIENES.COM

GEOTECNO Consulenza e servizi geologici  
 VIA NINO BIANCHI 9 - 50125 - FIRENZE (FI)  
 MAIL: INFO@GEOTECNOCONSULENZA.COM

STATO SOVRAPPOSTO - PIANTA PIANO - 1			NOME FILE	
			CODICE	
REV. DATA MODIFICHE			SCALA / FIRMATO	
			1:100 - AD	
			MODIFICHE	
01	05.02.2024		PFTE_ARCH_24_SPI	