PLANIMETRIA ESTERNI

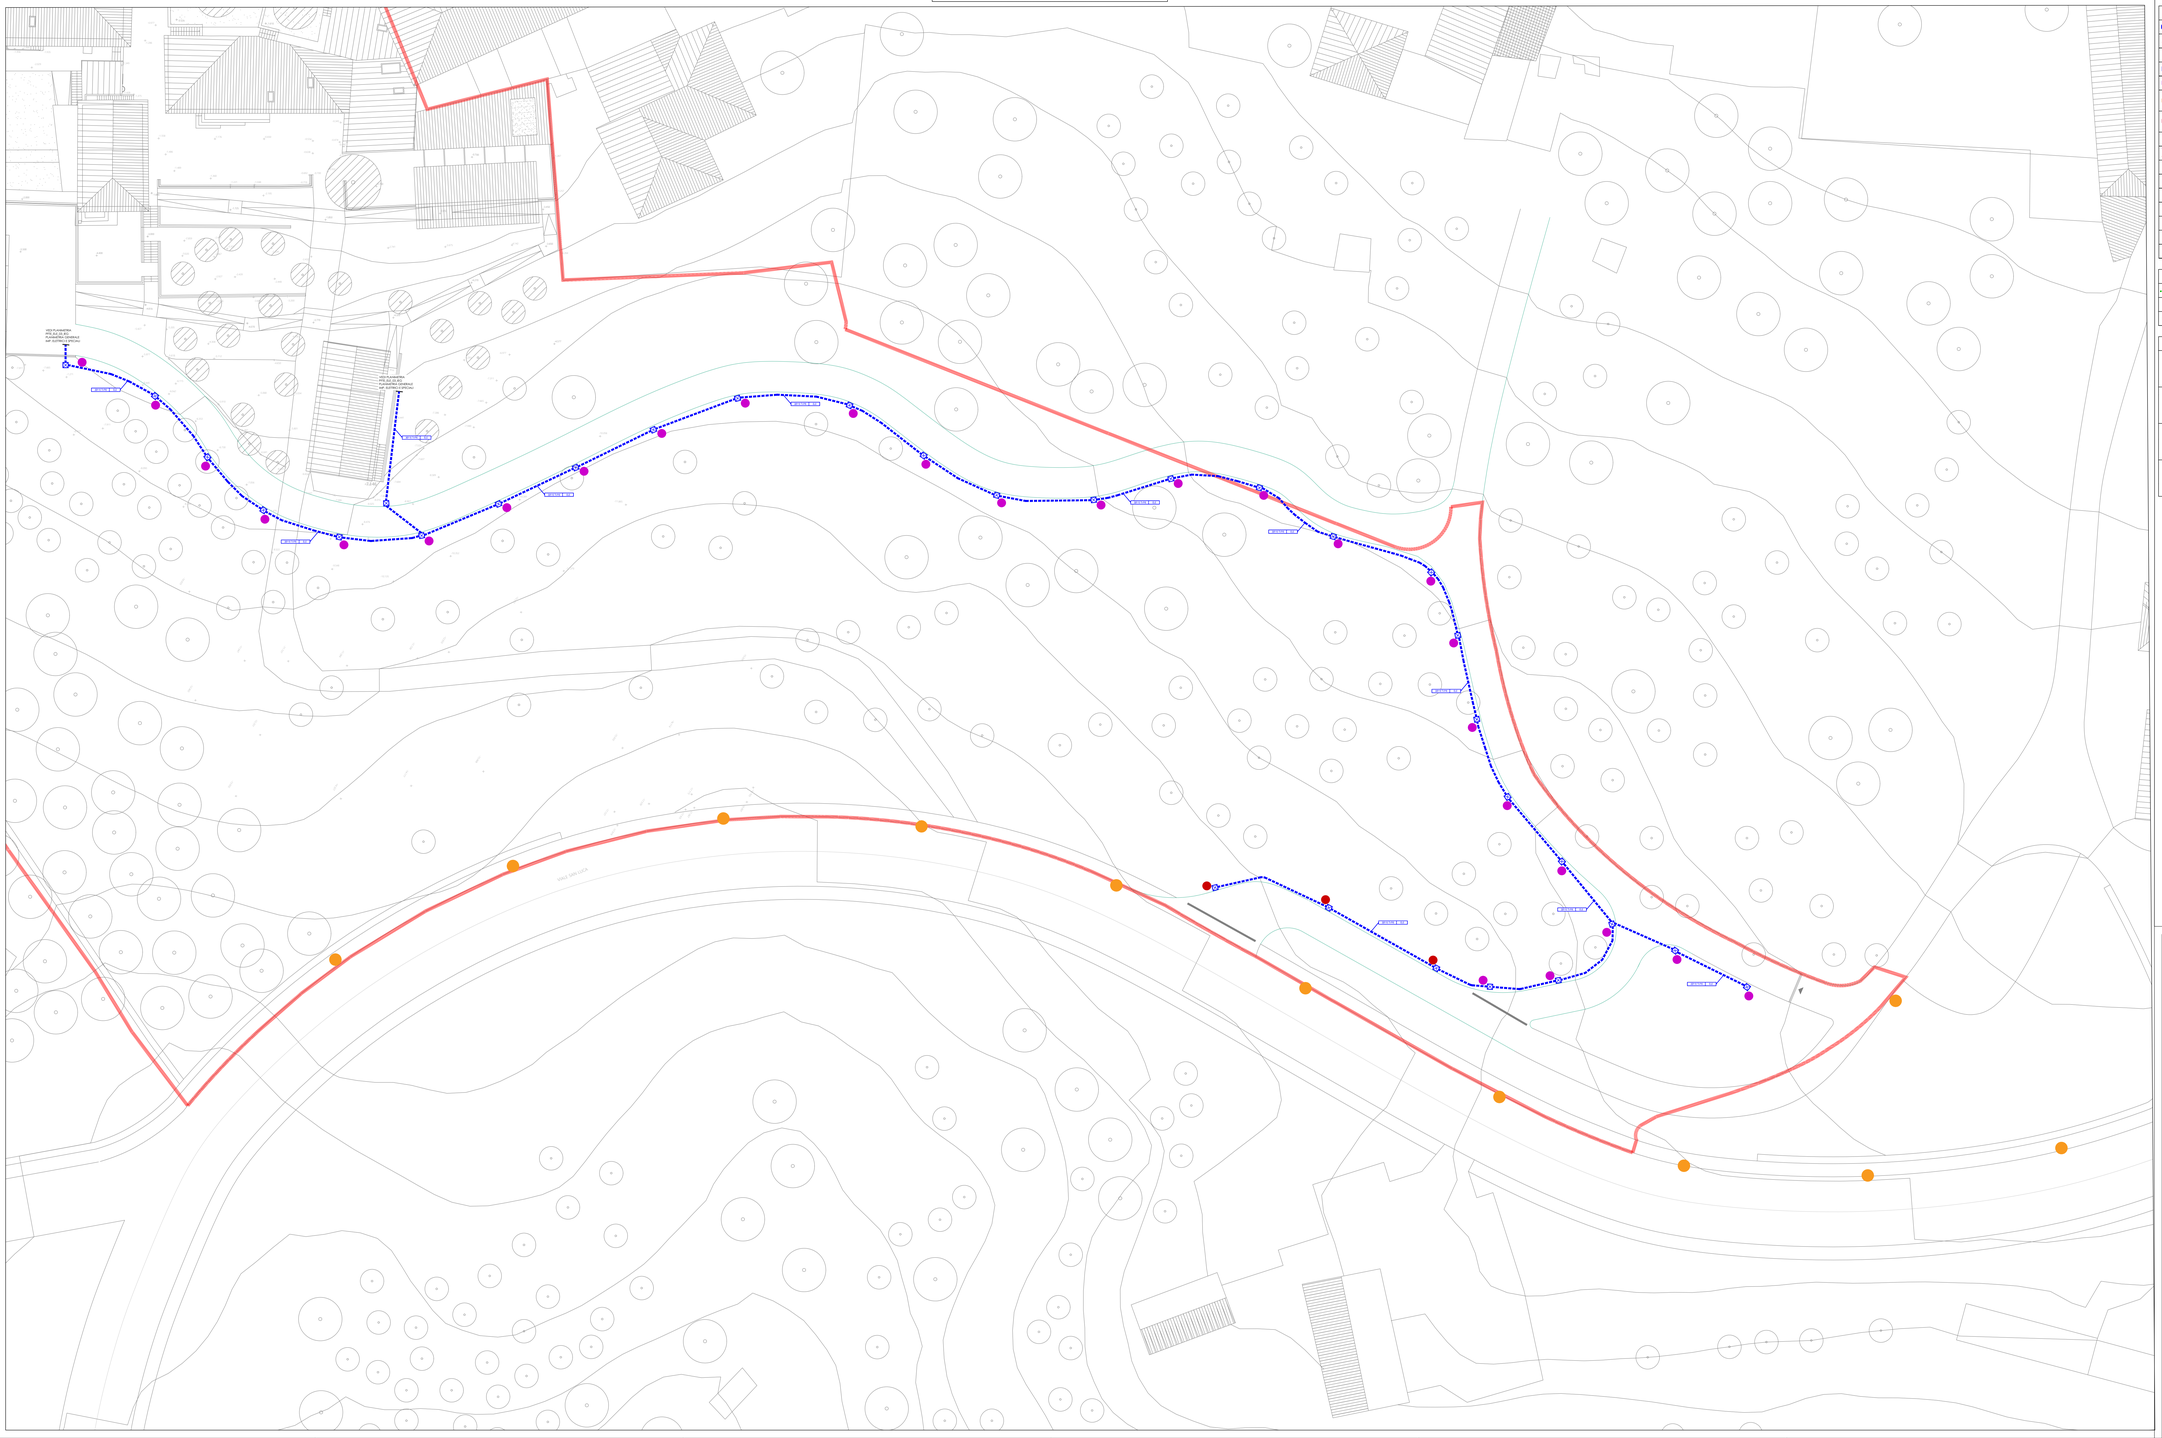
VIA PAOLIERI
PFE-AC-01-R1
ARMADIO ELETTRICO
IMP. ELETTRICI SPECIALI
PFE-AC-01-R1
ARMADIO ELETTRICO
IMP. ELETTRICI SPECIALI
PFE-AC-01-R1
PFE-AC-01-R1
PFE-AC-01-R1