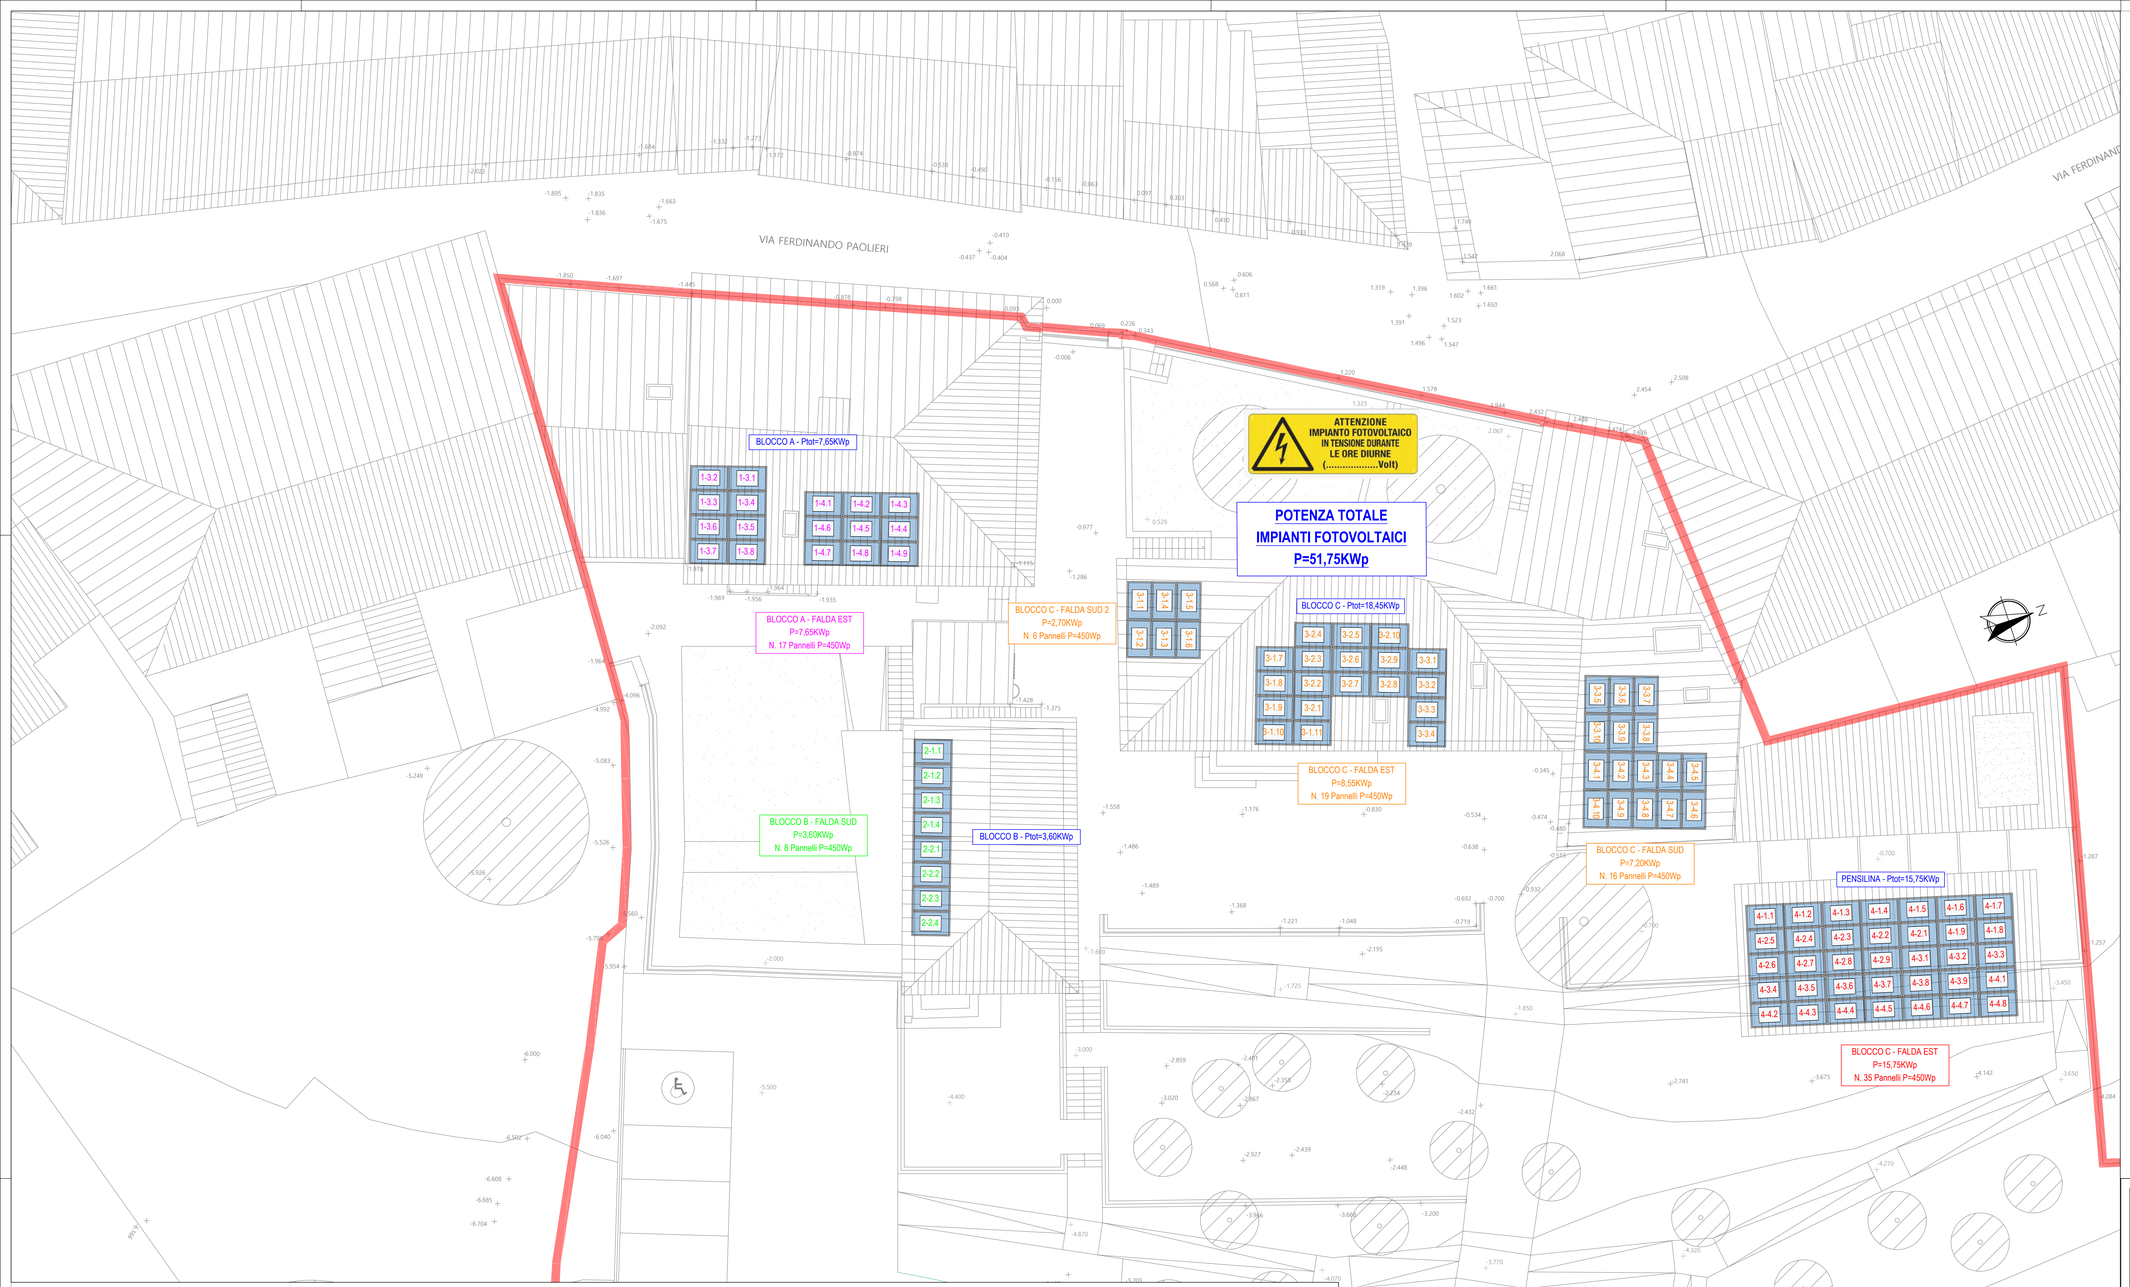

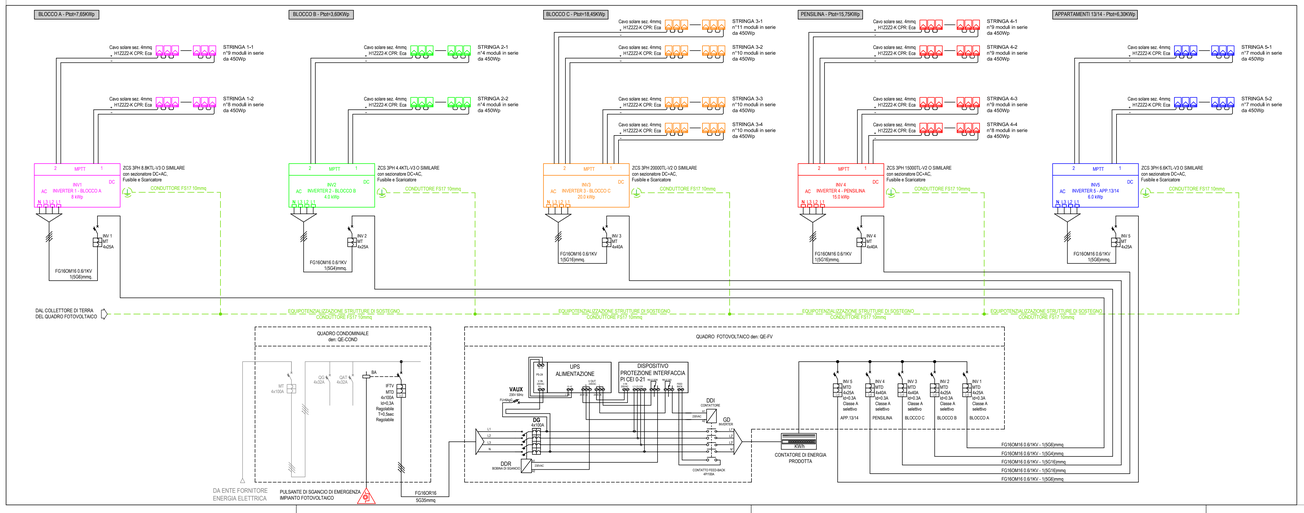

SCHEDA TECNICA PANNELLO FOTOVOLTAICO P=450Wp
TIPO TRINASOLAR VERTEX S+ MODELLO TSM-450 NEG9R.28 O SIMILARE

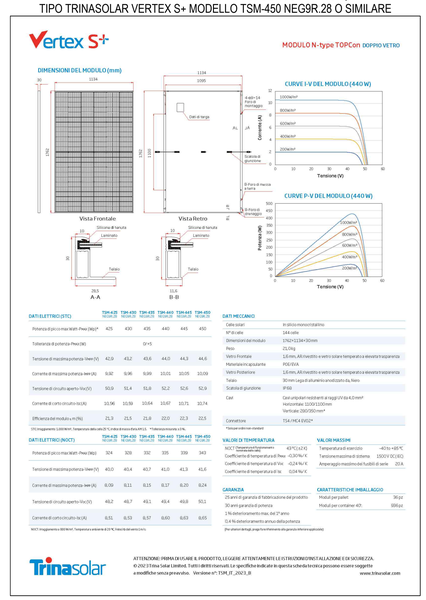

ATTENZIONE: PRIMA DI USARE IL PRODOTTO, LEGGERE ATTENTAMENTE LE ISTRUZIONI PER L'ALLAZIONE E DI SICUREZZA.
© 2022 Trina Solar Limited. Tutti i diritti riservati. Le specifiche indicate in questa scheda tecnica possono essere soggette a modifiche senza preavviso. Versione n°: TSM_IT_2023_B
www.trinasolar.com

D.lgs. 8/11/2021 N.199		
Fattore K=0,05	0,05	
Superficie in pianta dell'edificio	mq	900
Potenza minima da prevedere	kWp	45
Incremento +10% per edificio pubblico e CAM	kWp	49,50
Pannelli fotovoltaici previsti	n.	115
Potenza unitaria dei pannelli fotovoltaici	Wp	450
POTENZA TOTALE INSTALLATA	kWp	51,75

IMPIANTO FOTOVOLTAICO

PANNELLO FOTOVOLTAICO P=450Wp
TIPO TRINASOLAR MODELLO TSM-450 NEG9R.28 O SIMILARE
x - NUMERO INVERTER
y - NUMERO STRINGA
z - NUMERO PROGRESSIVO PANNELLI

SISTEMA INVERTER IMPIANTO FOTOVOLTAICO

Società della Salute della Toscana Area Fiorentina Sud – Est

Opera Pia L. e G. Vanni A.P.S.P.

Comune di Impruneta

RISTRUTTURAZIONE DEL COMPLESSO IMMOBILIARE DENOMINATO "FATTORIA ALBERTI" DI VIA PAOLIERI 16/18/20 DI IMPRUNETA (FI), ONDE RENDERLO ADATTO AD OSPITARE IN 12 APPARTAMENTI DESTINATI ALLA RESIDENZIALITA' DI SOGGETTI ANZIANI

RESIDENZE PER ANZIANI - EX FATTORIA ALBERTI VIA PAOLIERI N. 16/18/20, IMPRUNETA (FI)

PNRR - PIANO NAZIONALE DI RIPRESA E RESILIENZA

PROGETTO DI FATTIBILITÀ TECNICA ED ECONOMICA

D.LGS. 50/2016

RESPONSABILE UNICO DEL PROCEDIMENTO:
ING. ANDREA BIANCIARDI
RESPONSABILE TECNICO E DIRETTORE
Azienda Pubblica di Servizi Alla Persona Opera Pia Leopoldo e Giovanni Vanni
VIA VANNI 23 - 50023 - IMPRUNETA (FI)
MAIL | TECNICO@OPERAPIAVANNI.IT

PROGETTISTI (RAGGRUPPAMENTO TEMPORANEO DI PROFESSIONISTI):
ABP ARCHITETTI STUDIO ASSOCIATO
Arch. Alberto Bechorchi - Arch. Piero Bongiorni - Arch. Andrea Borghi
VIA APOLITO PINOCCHIO NTI 81 - 50124 - FIRENZE (FI)
MAIL | ABPARCHITETTI@GMAIL.COM
COLLABORATORI:
DOTT. ARCH. FRANCESCO REGA
DOTT. ARCH. ALESSANDRO SORDI
DOTT. ARCH. GIULIA VICIANI
GPA s.r.l.
VIA LEONE X, 3 - 50129 - FIRENZE (FI)
MAIL | INFO@GPAINTYRES.COM
GEOTECNO Consulenza e servizi geologici
VIA NINO BIXIO, 9 - 50131 - FIRENZE (FI)
MAIL | GEOTECNO@GEOTECNO.NET

Finanziato dall'Unione europea
NextGenerationEU

TITOLO	NOME FILE PFTE_ELE_05_IEPC.dwg	
PLANIMETRIA PIANO COPERTURA IMPIANTI FOTOVOLTAICO	SCALA / FORMATO 1:100|A0	CODICE PFTE_ELE_05_IEPC

REV.	DATA	MODIFICHE	REV.	DATA	MODIFICHE
01	05.02.2024				