



VARIANTE AL PIANO STRUTTURALE

Articolo 92 L.R. 65/2014

INDAGINI IDRAULICHE

Articolo 104 L.R. 65/2014

COMUNE DI IMPRUNETA

Sindaco
Alessio CALAMANDREI
Assessore urbanistica, edilizia e politiche del territorio
Arch. Lorenzo VALLERINI
Responsabile Unico del Procedimento
Arch. Paola TREFOLINI

RTP INCARICATI

Progettazione Urbanistica
Arch. Silvia VIVIANI - Capogruppo
Arch. Teresa ARRIGHETTI

Valutazione Ambientale Strategica

Arch. Annalisa PIRELLO

Indagini Geologiche

GeoEco Progetti - Dott. Geol. Eros AIELLO

Indagini Idrauliche

GeoEco Progetti - Dott. Geol. Gabriele GRANDINI

Aspetti Agronomici

Dott.ssa Agronoma Elena LANZI

Aspetti Archeologici

Dott.ssa Archeologa Rossella COLOMBI

Aspetti Giuridici

Avv. Maria Giulia GIANNONI

Collaboratori


Arch. Lucia NINNO - VAS
Plan. Terr. Lorenzo ZOPPI - Urbanistica
Dott.ssa Geol. Veronica VALERIANI - GeoEco Progetti

Comune di Impruneta
Città Metropolitana di Firenze

IDR.T02.01
Modello idraulico Greve

Scala 1:5.000

Febbraio
2022

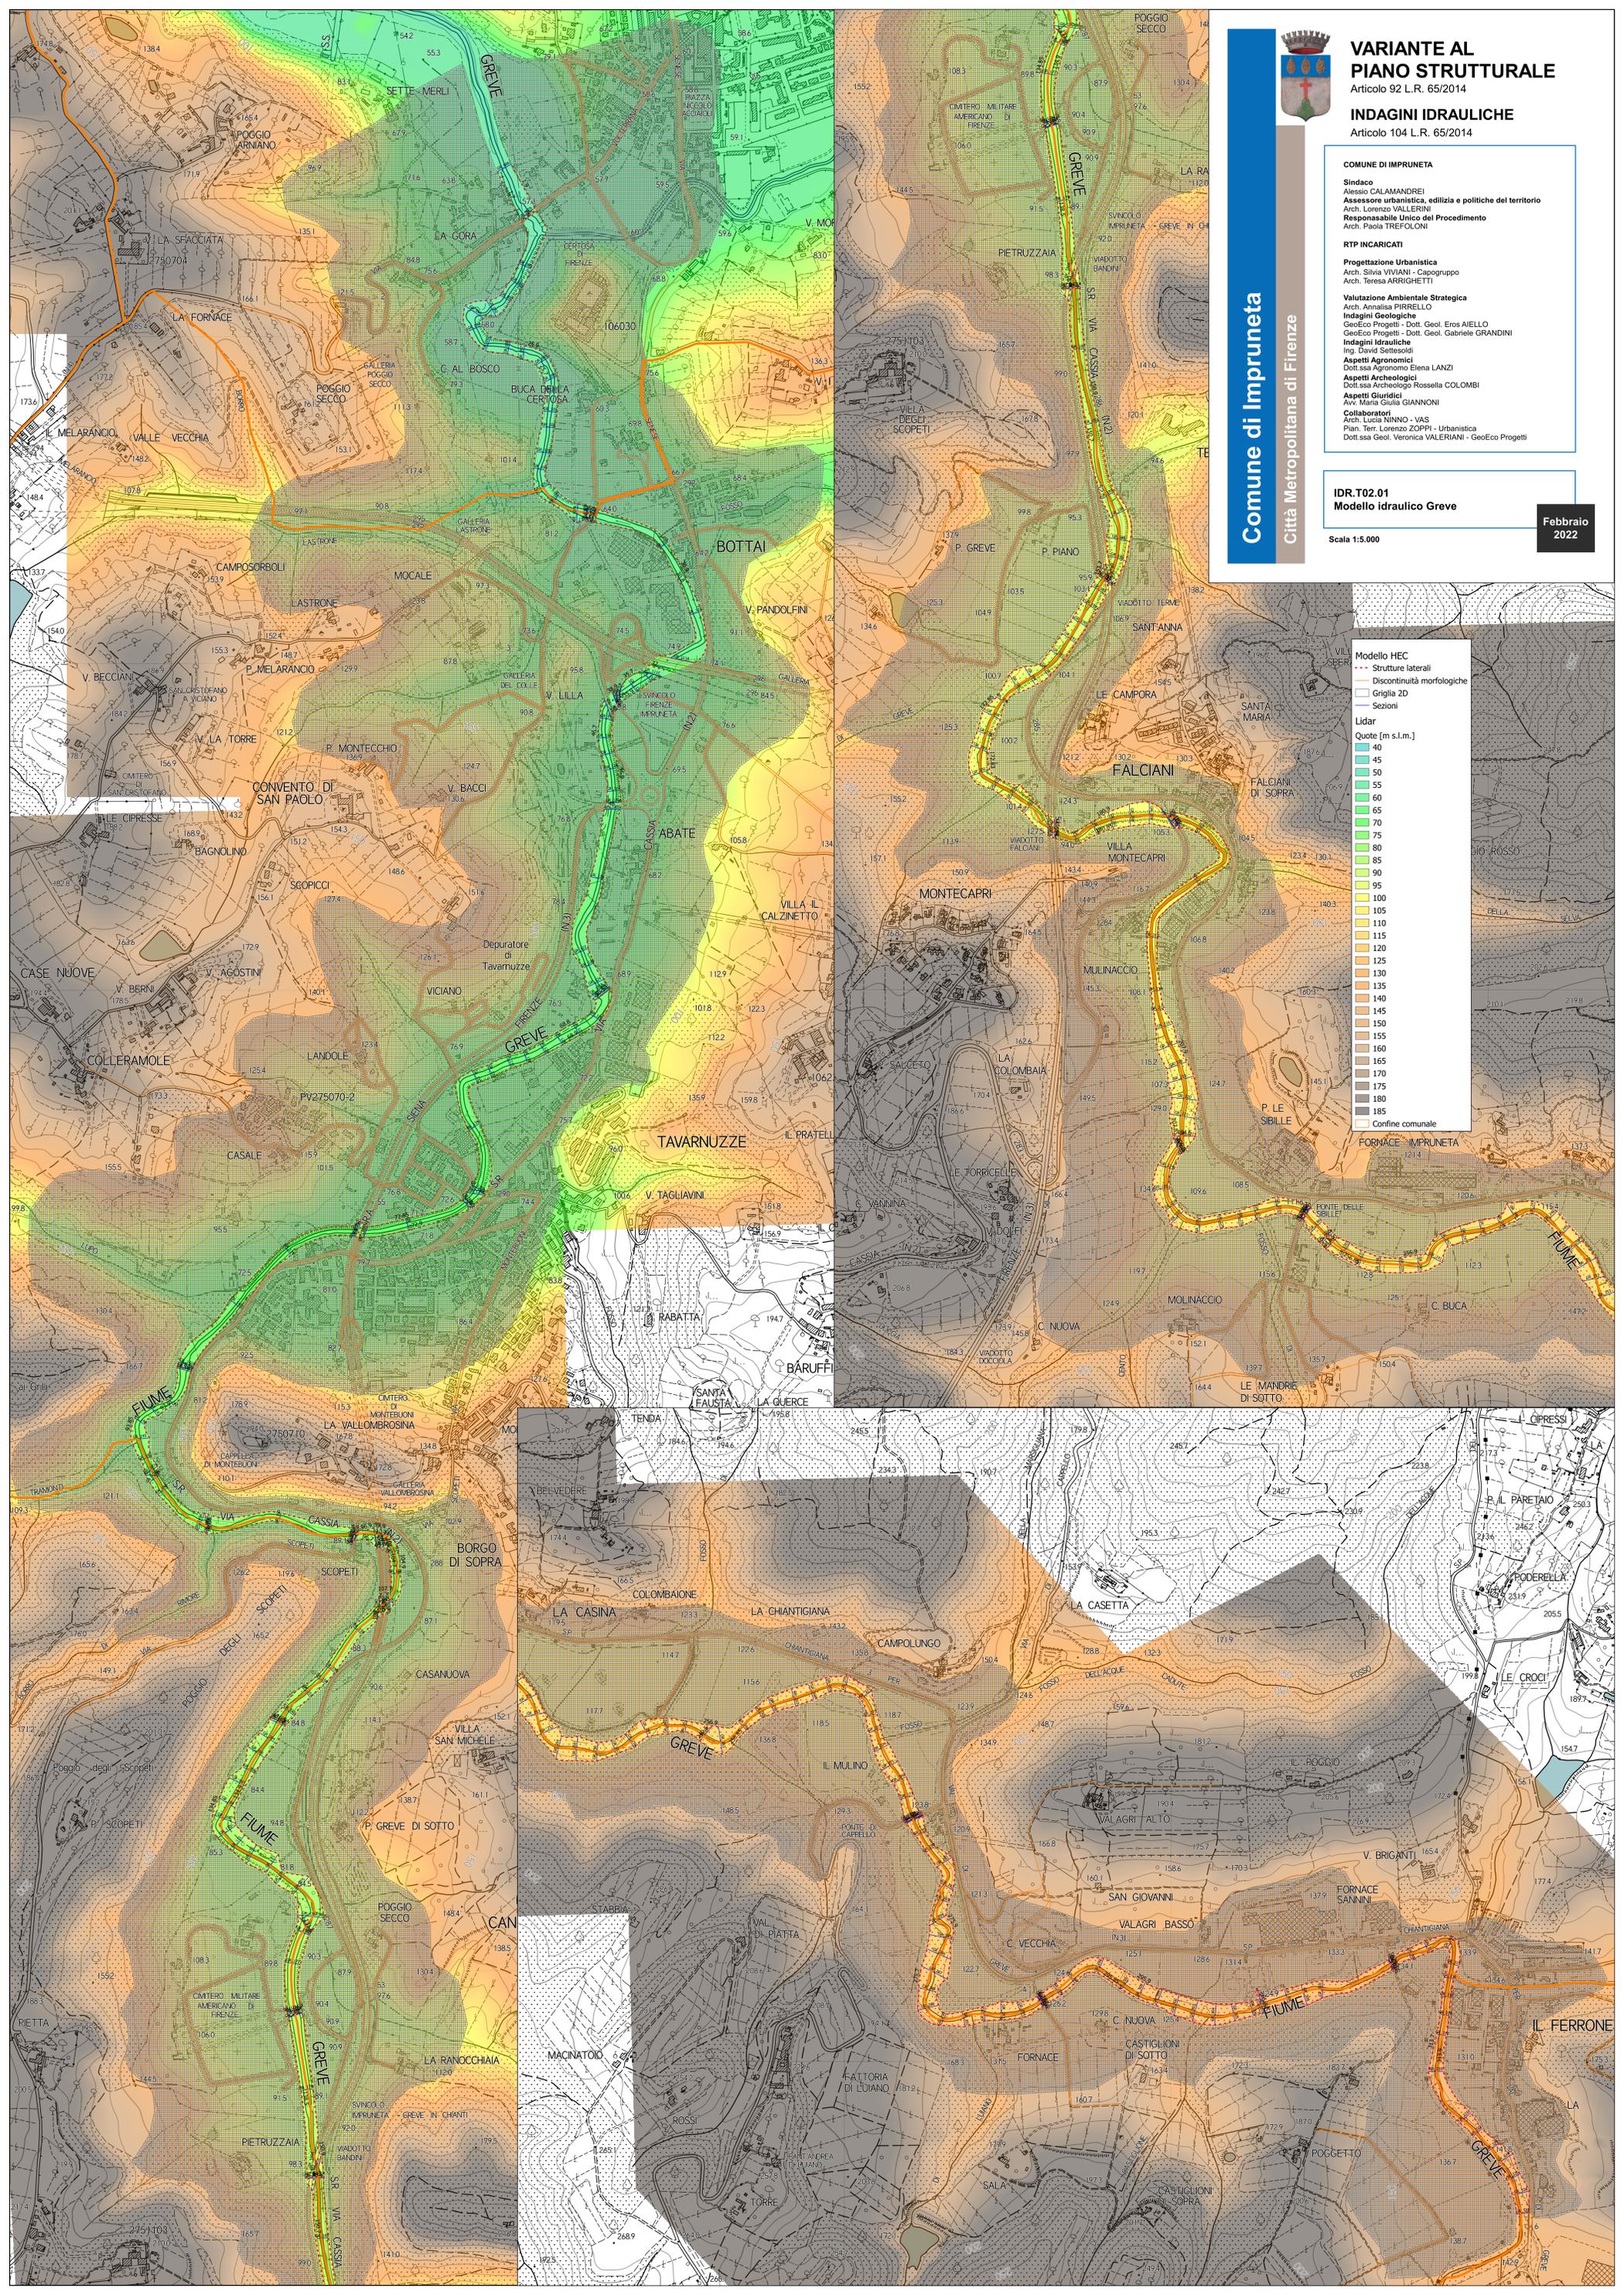

Modello HEC

- Strutture laterali
- Discontinuità morfologiche
- Griglia 2D
- Sezioni

Lidar

Quote [m s.l.m.]

- 40
- 45
- 50
- 55
- 60
- 65
- 70
- 75
- 80
- 85
- 90
- 95
- 100
- 105
- 110
- 115
- 120
- 125
- 130
- 135
- 140
- 145
- 150
- 155
- 160
- 165
- 170
- 175
- 180
- 185

Confine comunale